




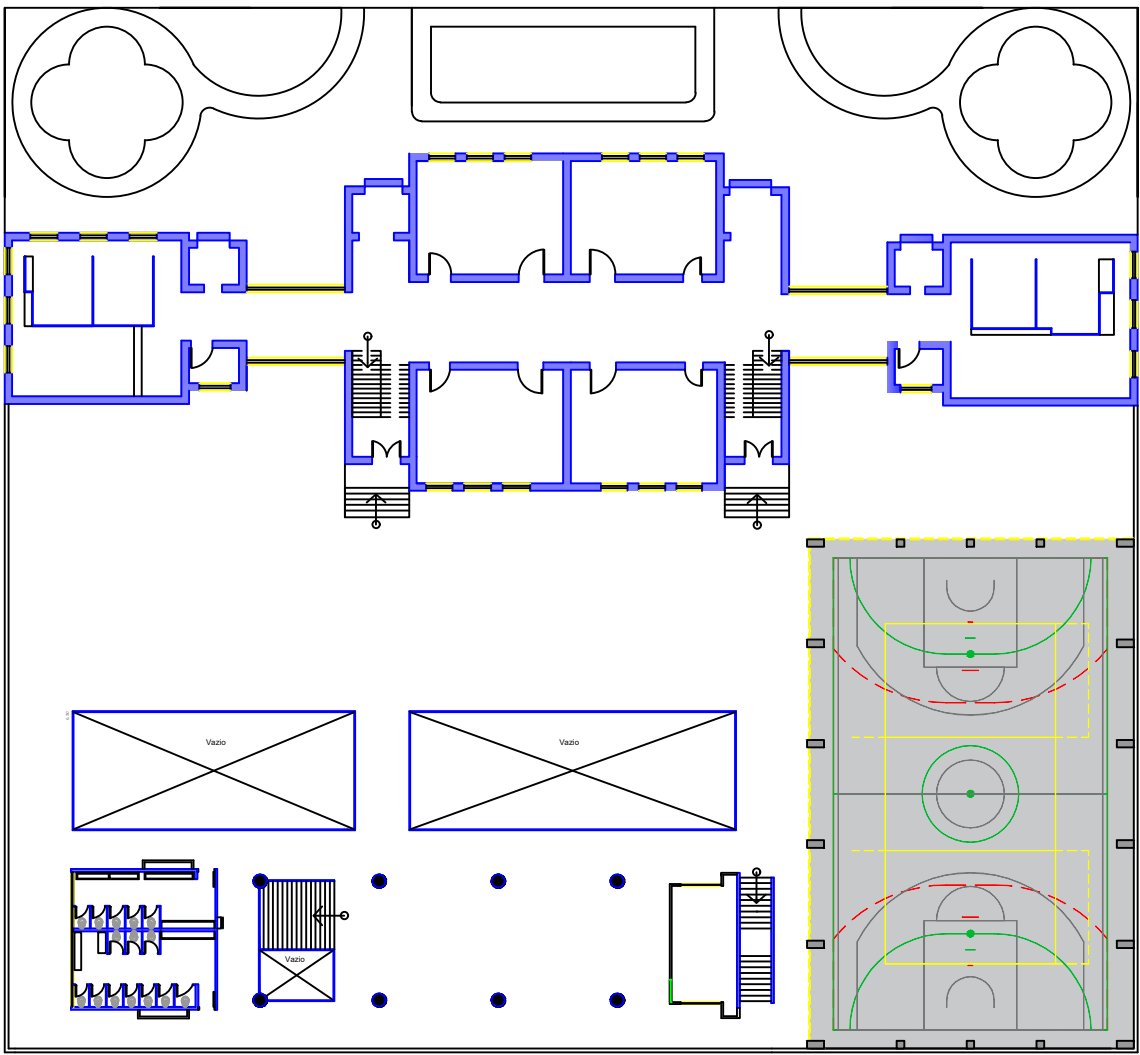


IMPLANTAÇÃO
S / Esc.

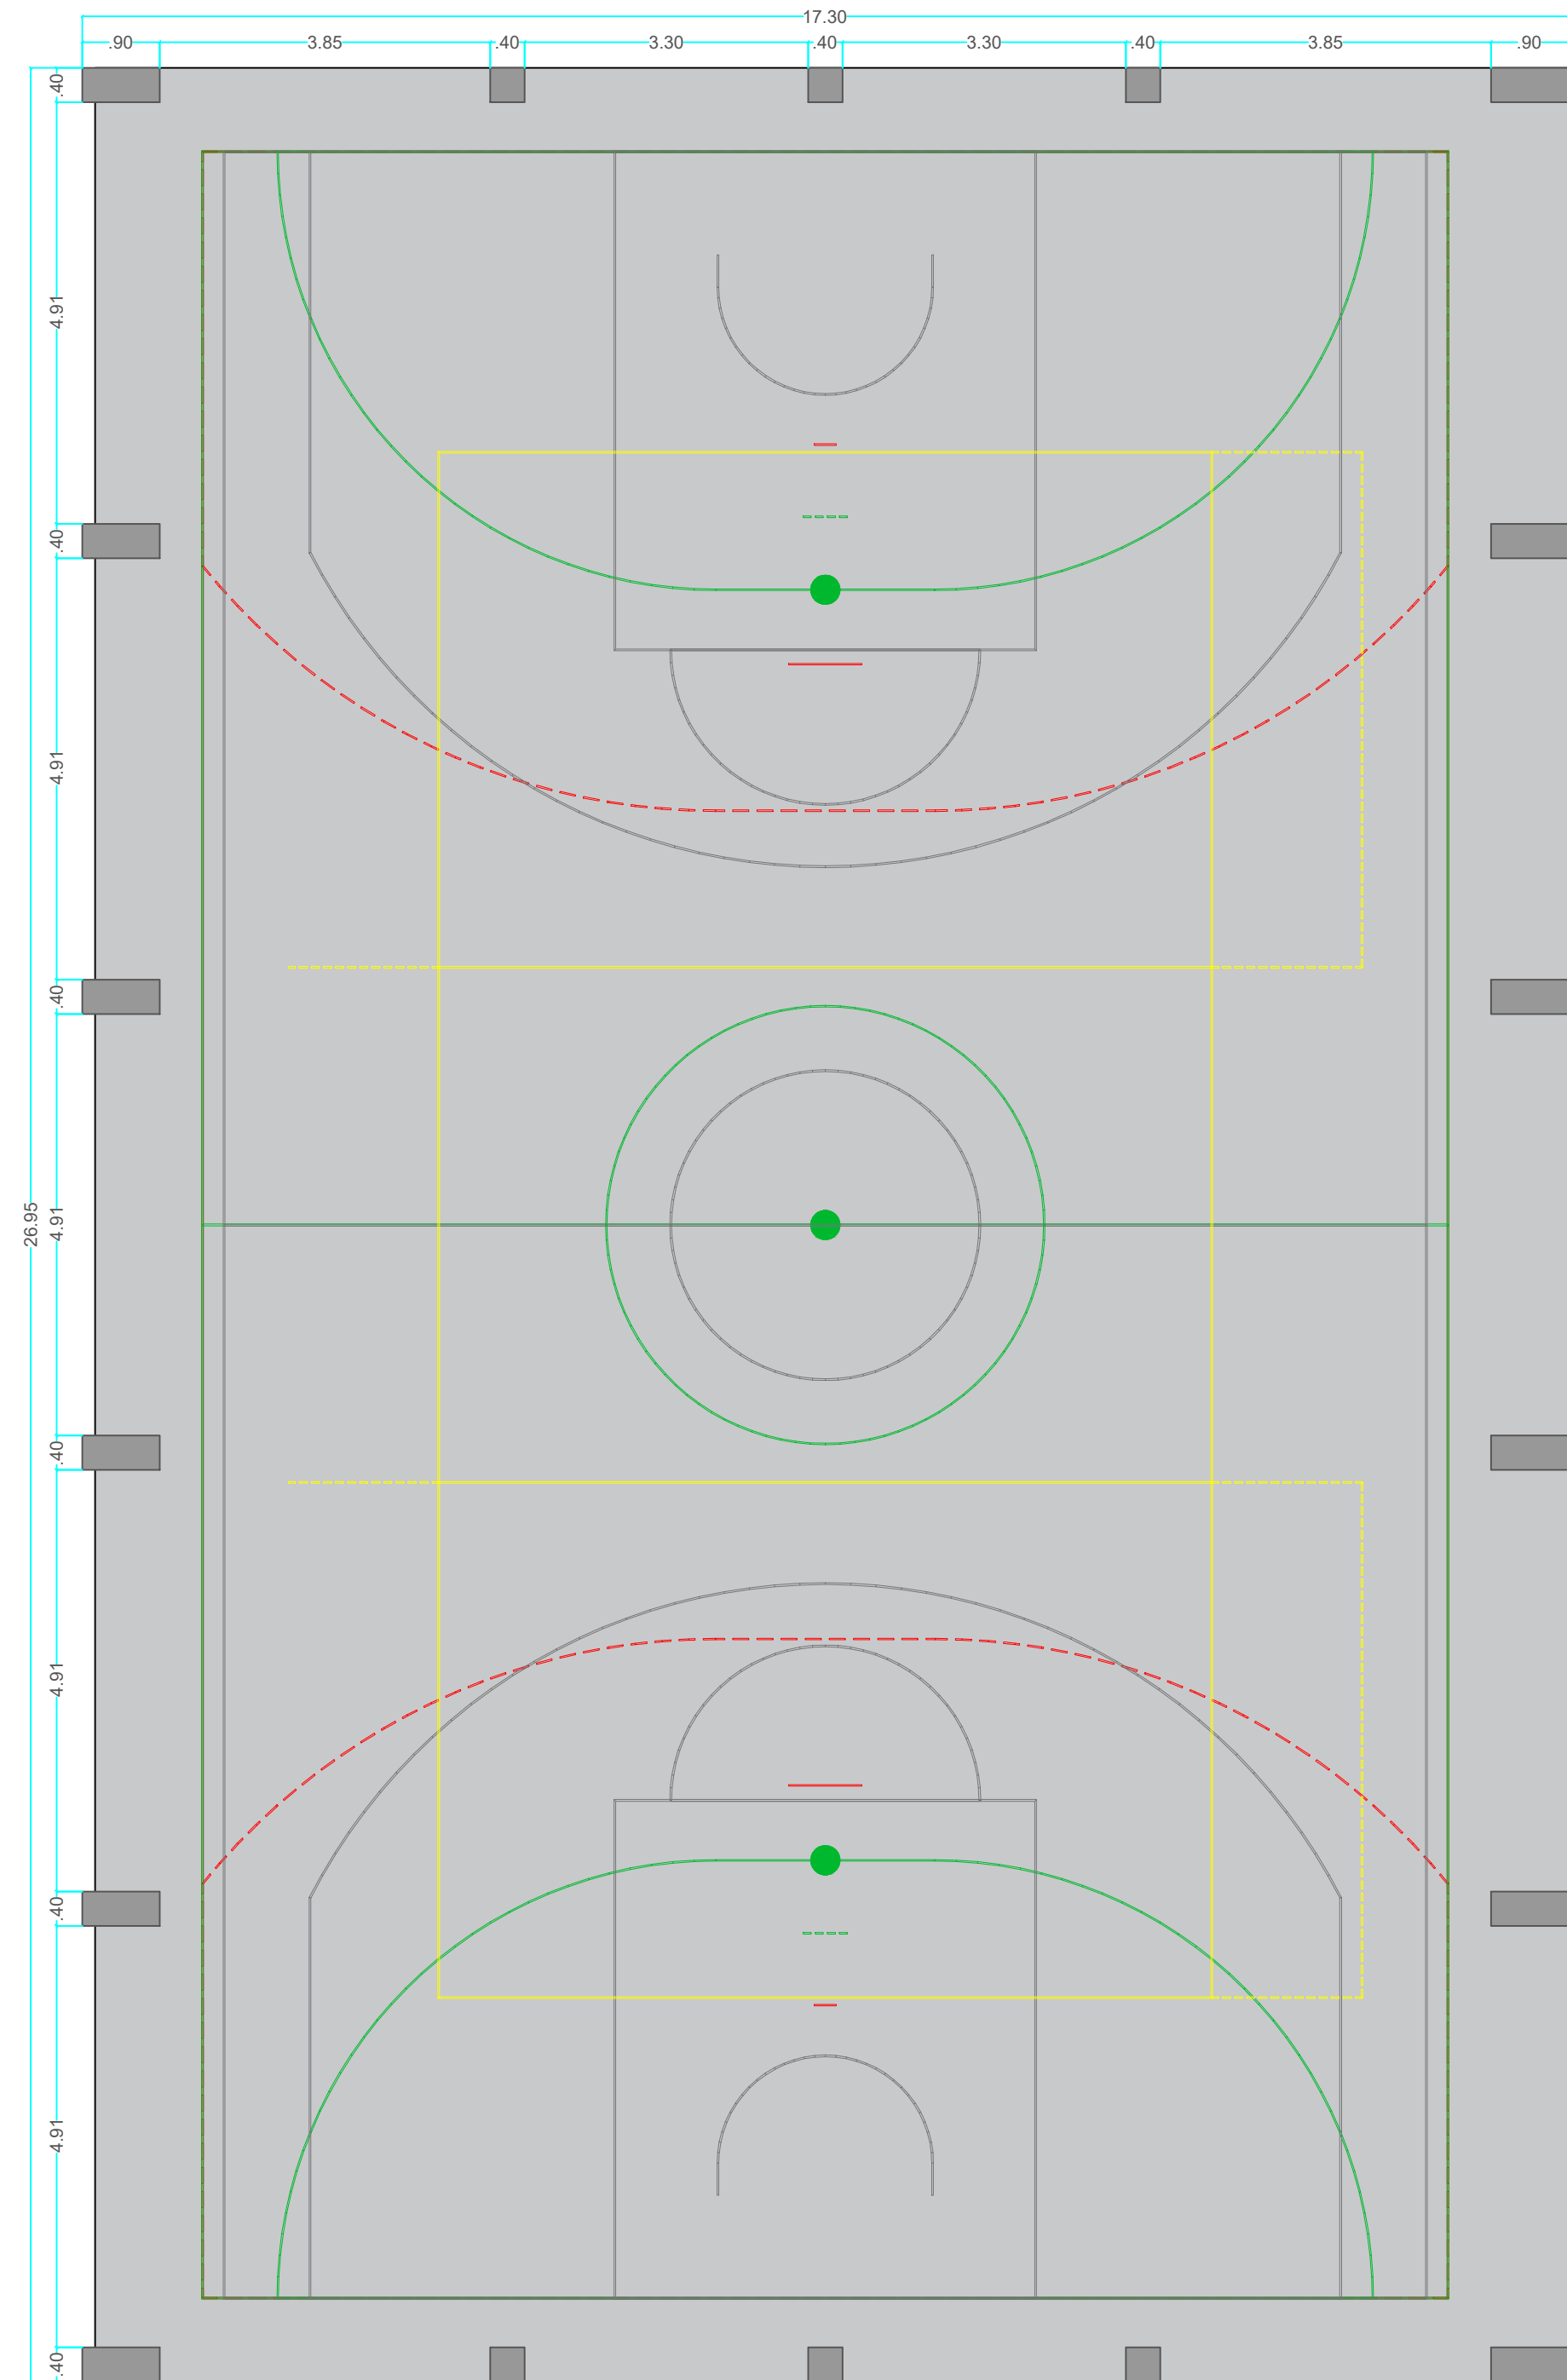


PLANTA BAIXA
Esc. 1:75

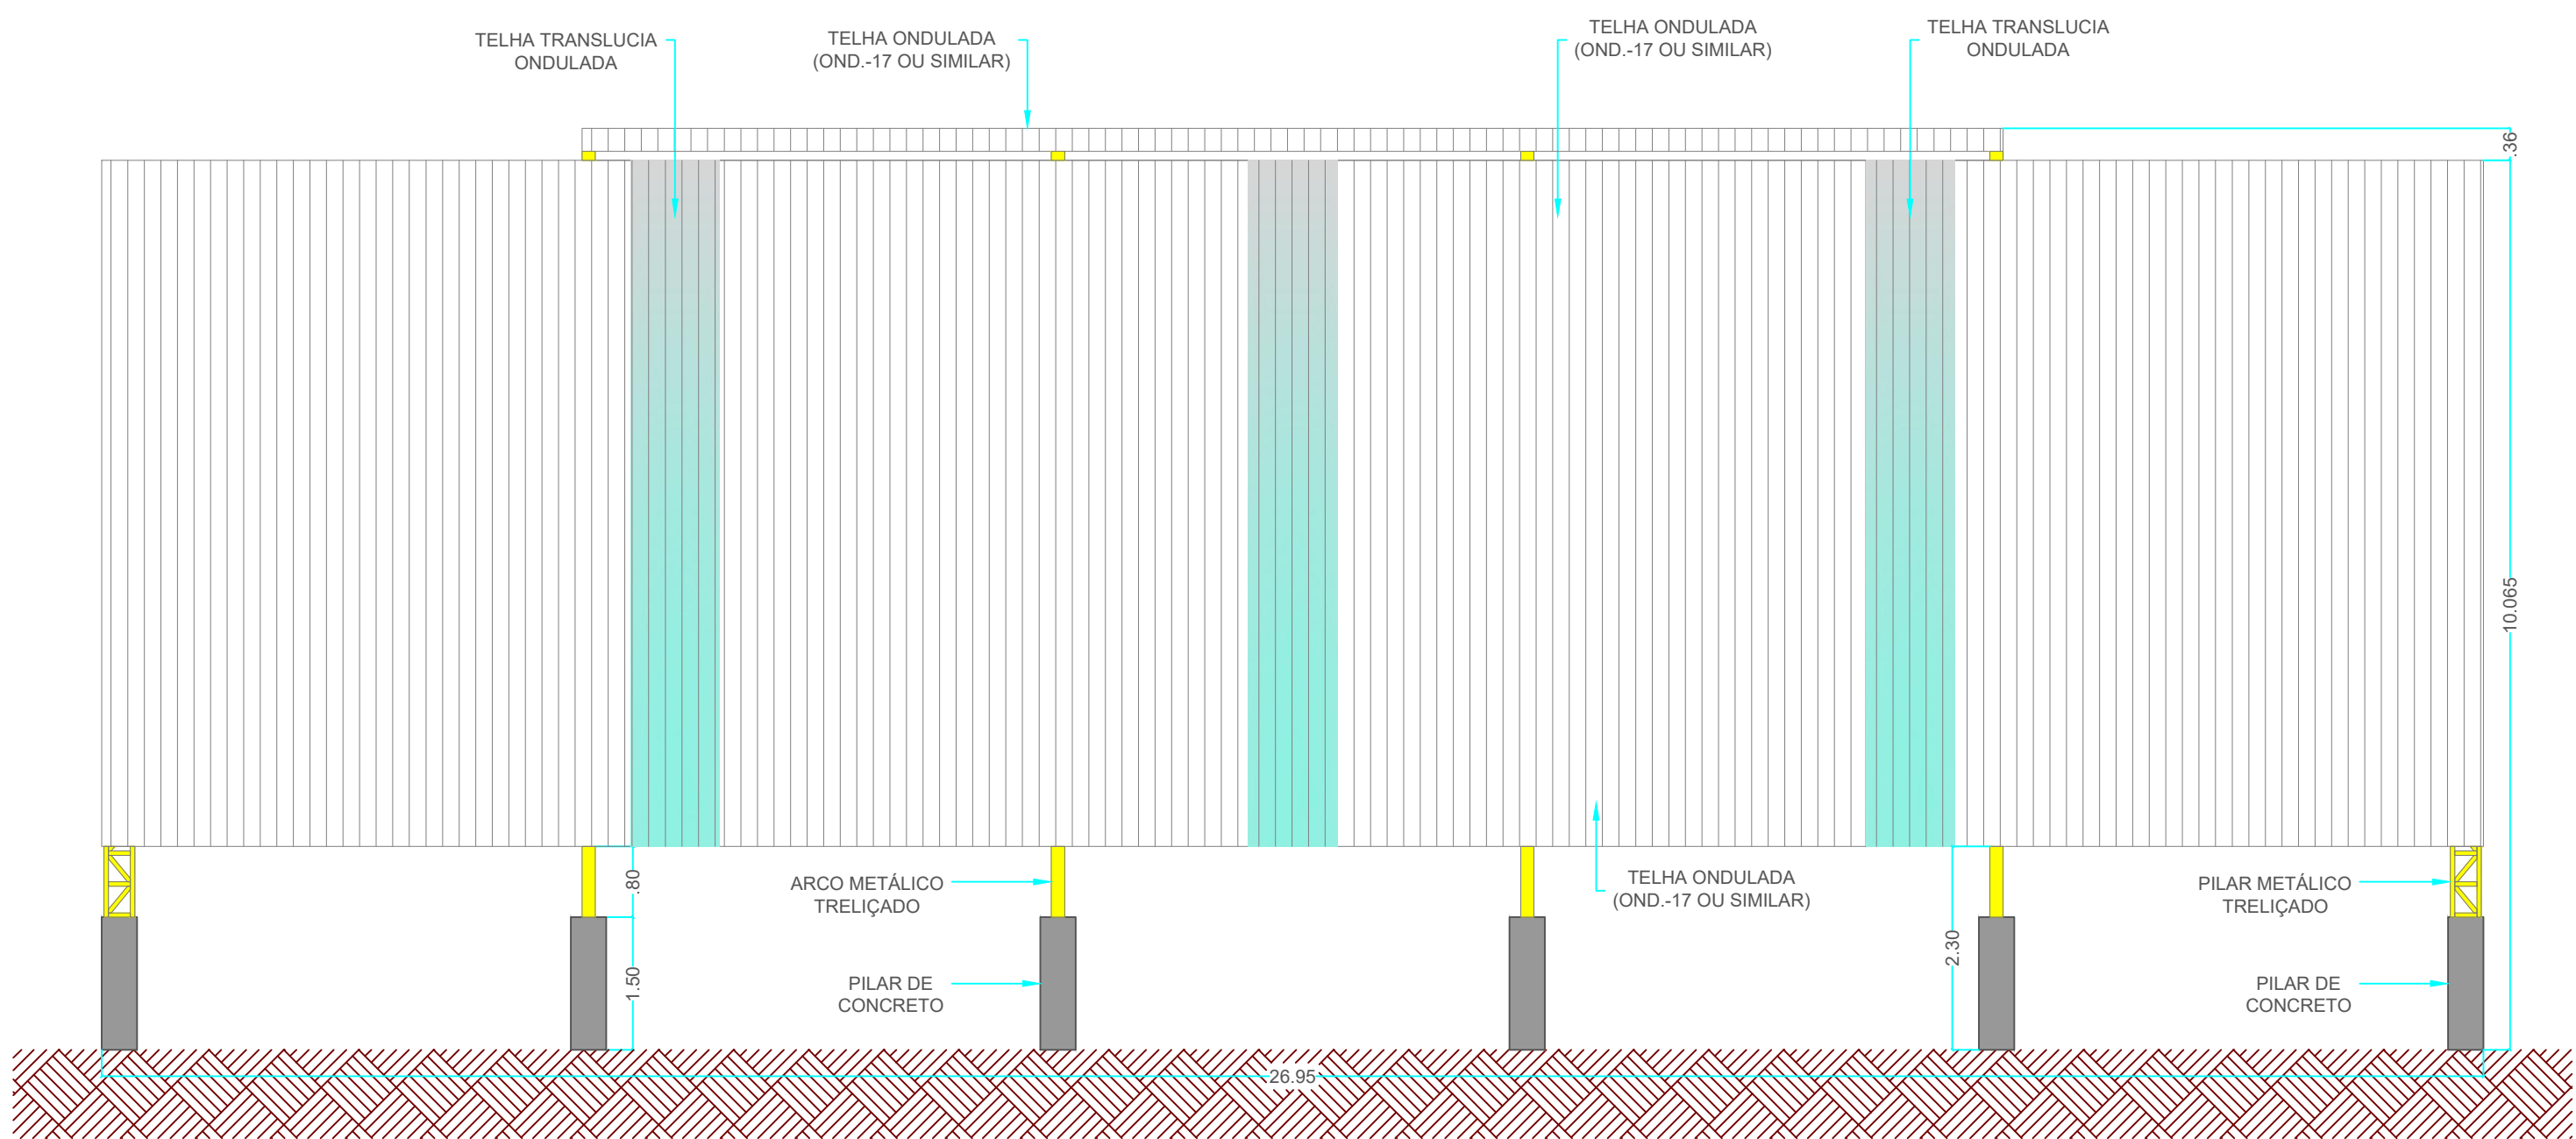

FACHADA 02
Esc. 1:75

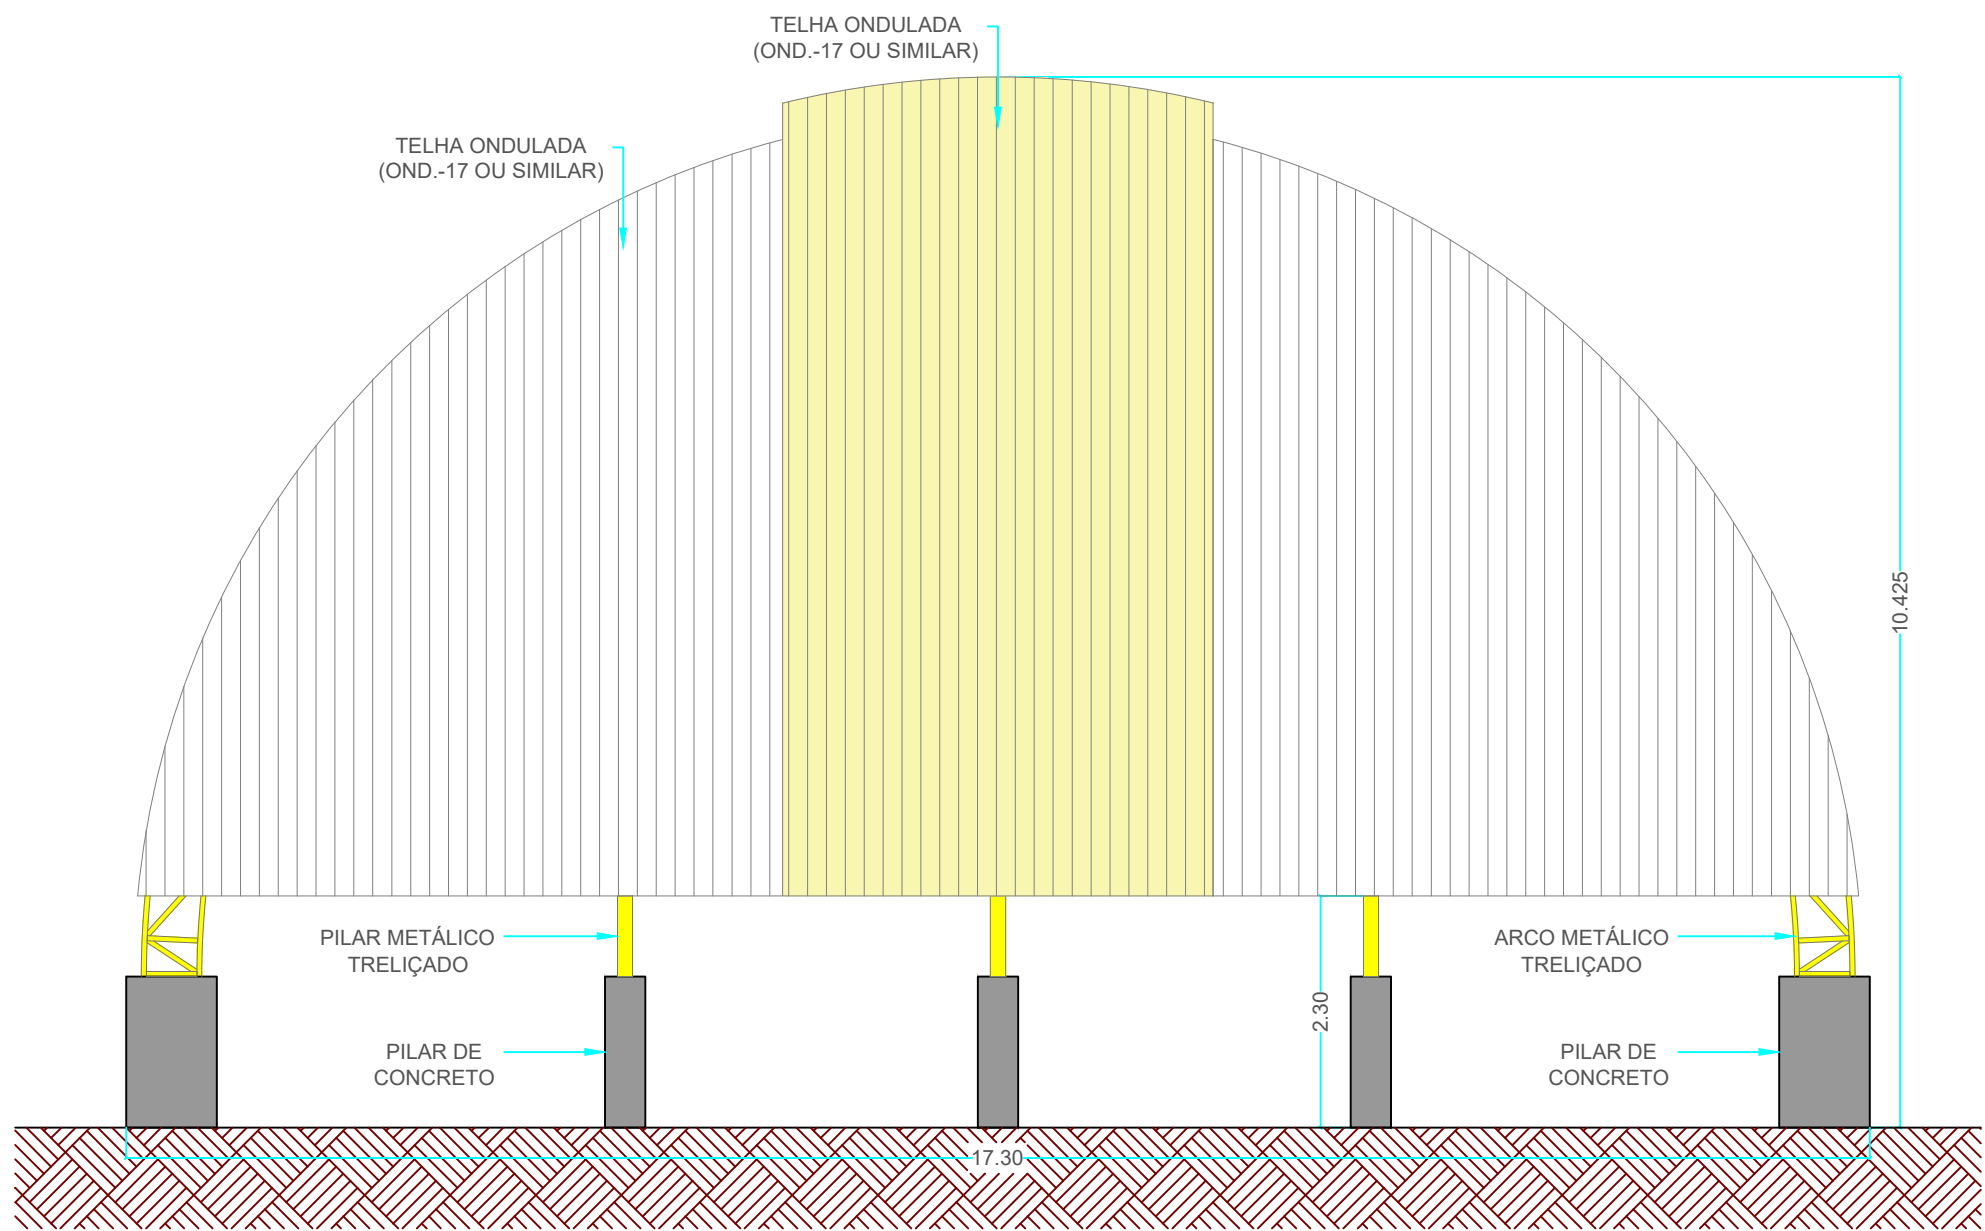

FACHADA 01
Esc. 1:75

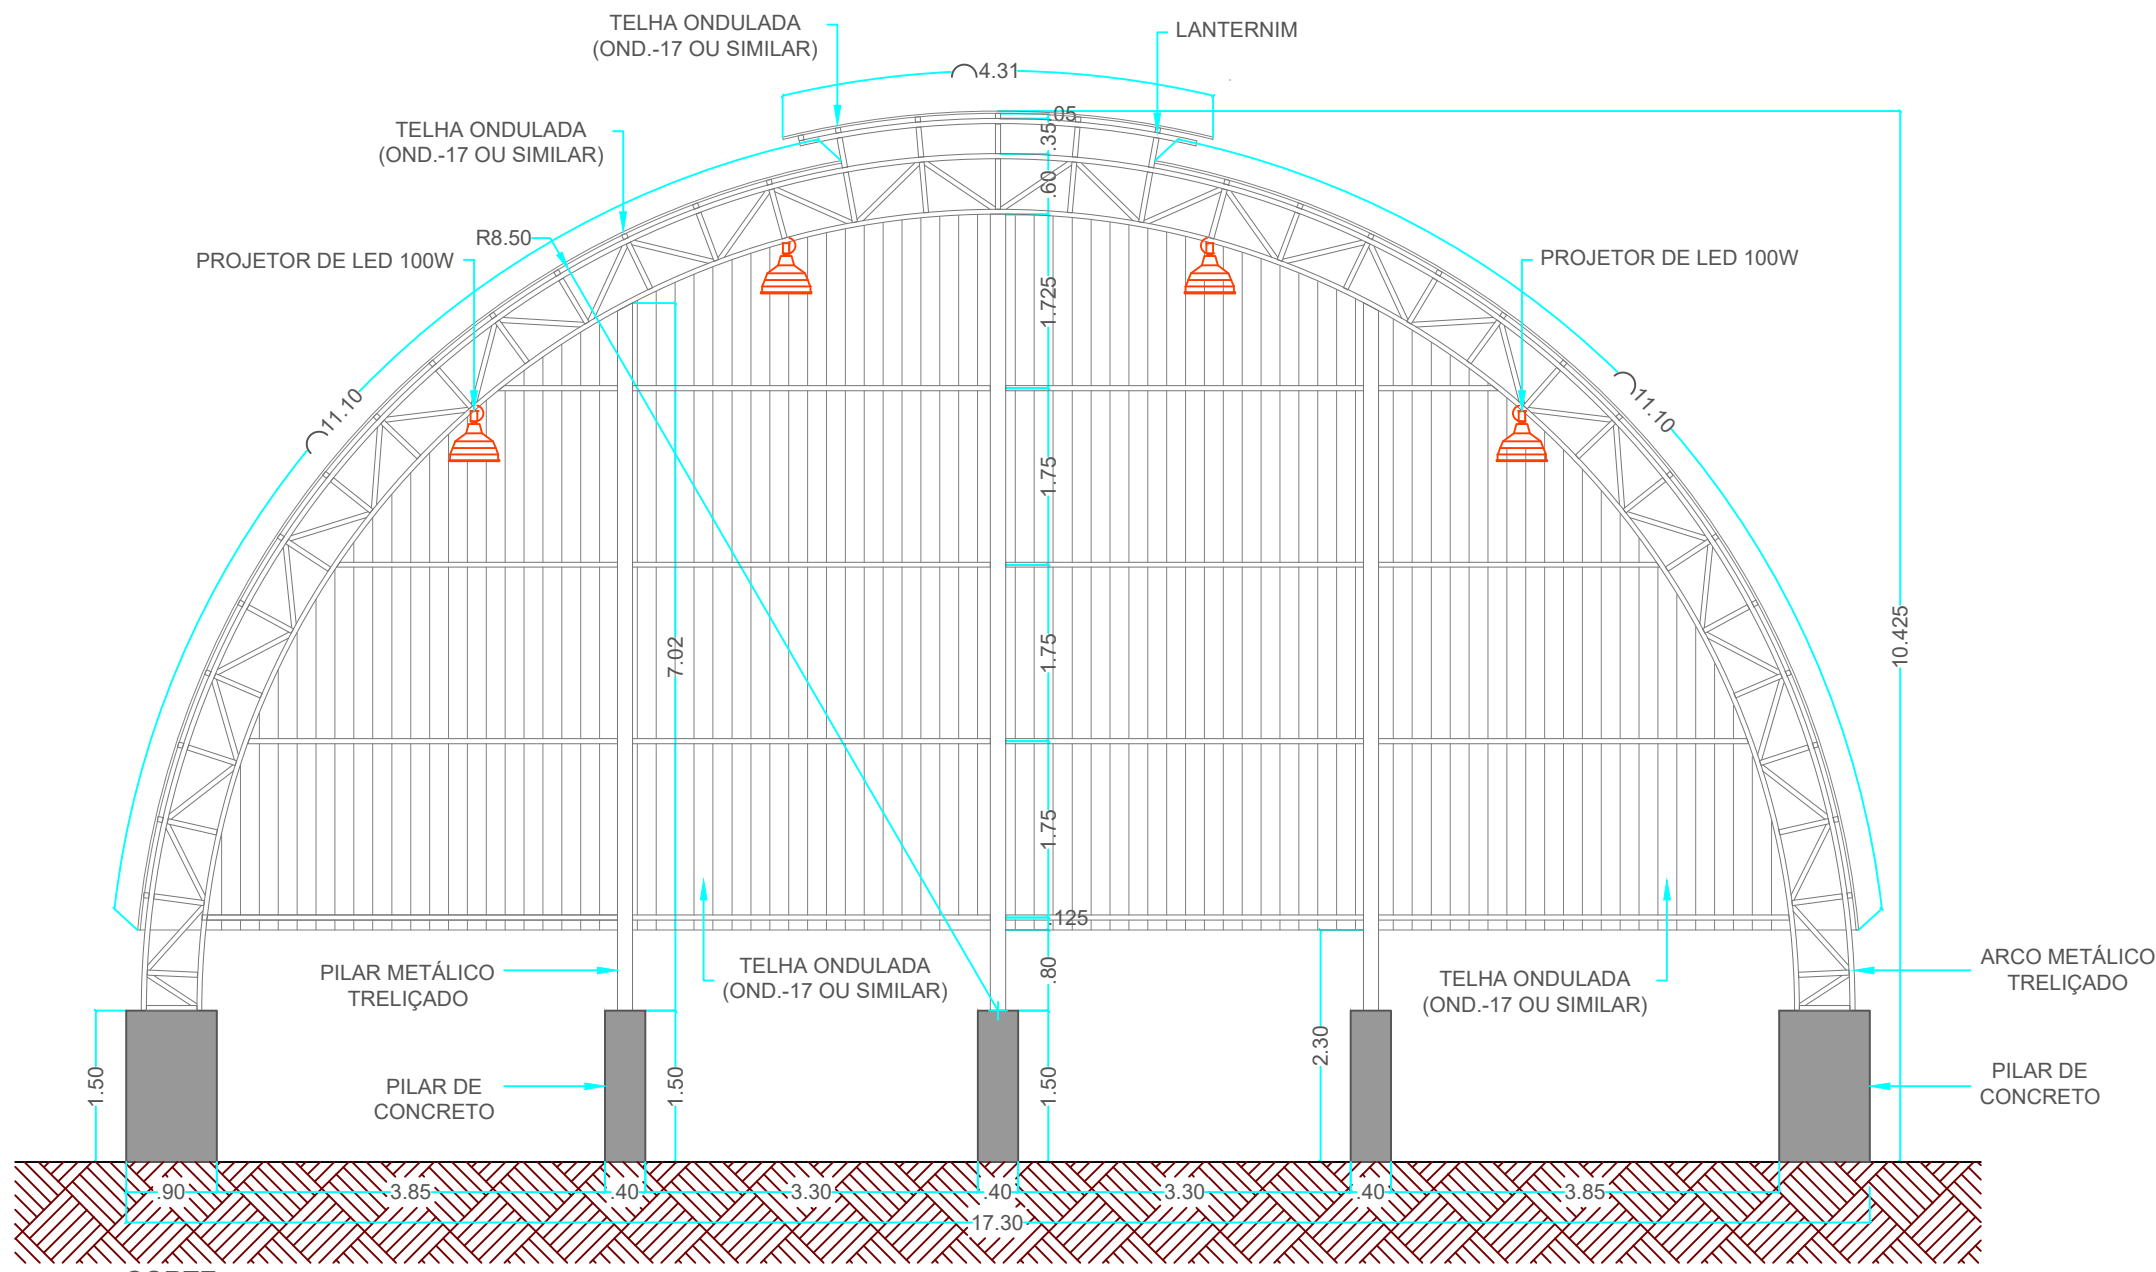

CORTE
Esc. 1:75

LEGENDAS / NOTAS

ANOTAÇÕES

- TODAS AS MEDIDAS DEVERÃO SER CONFERIDAS NO LOCAL.
- OS SERVIÇOS DEVERÃO SER REALIZADOS EM CONFORMIDADE COM O MEMORIAL DESCRITIVO E PLANILHA ORÇAMENTÁRIA.



MÁRIO EDUARDO PARDINI AFFONSECA
PREFEITO MUNICIPAL

DEPARTAMENTO DE PROJETOS DE ENGENHARIA E ARQUITETURA

RUA RANGEL PESTANA, s/n - CENTRO - BOTUCATU/SP, 3º ANDAR (MERCADO MUNICIPAL) (CEP 18.600-070)
CONTATO: (14) 3811-1516 - RODRIGO.MICHELIN@BOTUCATU.SP.GOV.BR (GERENTE DE PROJETOS) - WWW.BOTUCATU.SP.GOV.BR

PROJETO
EXECUÇÃO DE COBERTURA DE QUADRA NA EMEI DR. CARDOSO DE ALMEIDA

LOCAL
PRAÇA PROF. MARTINHO NOGUEIRA, s / nº

PROPRIETÁRIO
PREFEITURA MUNICIPAL DE BOTUCATU

ÁREAS		
Á CONSTRUIR	466,24 m²	
Á DEMOLIR	000,00 m²	
EXISTENTE	000,00 m²	
TERRENO	000,00 m²	
ÁREA 1	000,00 m²	
ÁREA 2	000,00 m²	
ÁREA 3	000,00 m²	



COORDENADAS E NORTE
LAT. 22°53'07" S
LONG. 48°26'42" W



PRANCHA
PLANTA BAIXA

ÁREA TÉCNICA
ARQUITETURA

ESCALA
1:100

NOME DO ARQUIVO
"Quadra Coberta.dwg"

REVISÃO	DESCRIÇÃO	DATA	NOME
0	DESENHO	01/NOV/2021	ENGº PAULO S. HELIODORO
0	PROJETO	01/DEZ/2018	ENGº PAULO S. HELIODORO
0	APROVAÇÃO	01/JAN/2019	ARQ. RODRIGO MICHELIN

R.R.T. / A.R.T.

ASSINATURAS

AUTOR DO PROJETO
RESPONSÁVEL TÉCNICO

PREFEITURA MUNICIPAL DE BOTUCATU