



PREFEITURA DE BOTUCATU

Secretaria Municipal
de Educação



ILUSTRÍSSIMA SENHORA VEREADORA ROSE IELO *e Carlos Ligo*

Botucatu, 01 de abril de 2.015.

Ref. Requerimento nº 118 – Sessão Ordinária de 16/03/2015

Em atenção ao requerimento no qual Vossa Senhoria solicita informações sobre o projeto da creche a ser instalada na Vila Real/Parque Imperial, temos a informá-la o seguinte:

A creche será instalada na antiga sede da Associação de Moradores da Vila Real, no lote 10 da Quadra "G", do loteamento Jardim Vila Real.

Com relação ao projeto pedagógico, seguirá o mesmo projeto das demais creches da Rede Municipal.

Quanto ao cronograma de execução, cumpre ressaltar que o projeto ainda não foi finalizado, estando em fase de estudos e aprovações, motivo pelo qual ainda não é possível o seu fornecimento ou divulgação. Segue anexo, no entanto, esboço da planta, para conhecimento.


Aproveitamos o ensejo para externar nossos votos de elevada estima e distinta consideração por Vossa Senhoria.


Atenciosamente,

ALESSANDRA LUCCHESI DE OLIVEIRA

Secretária Municipal de Educação



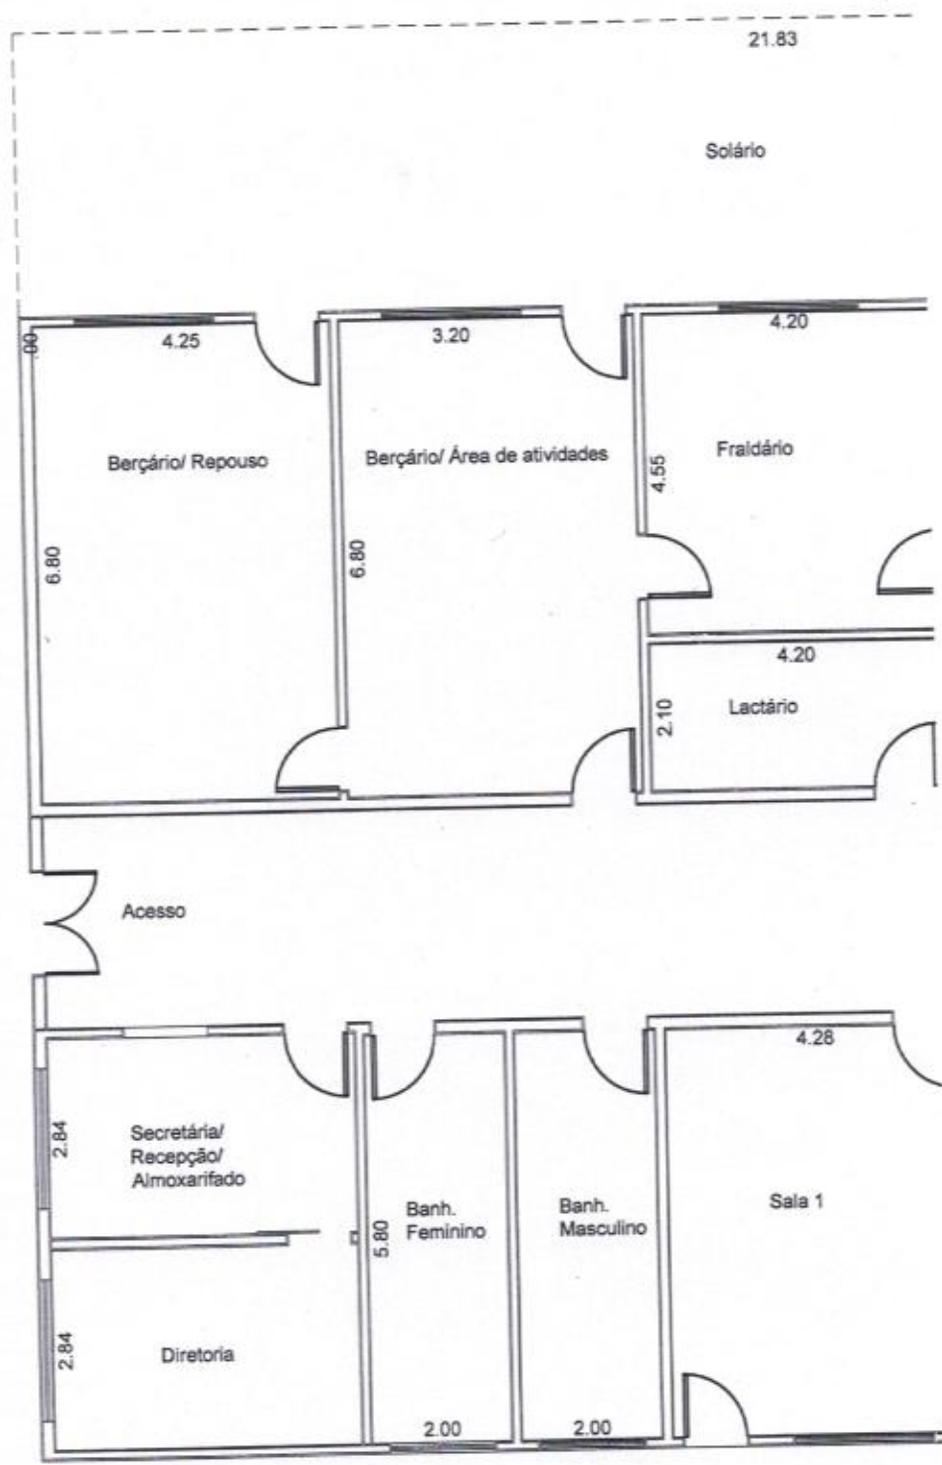

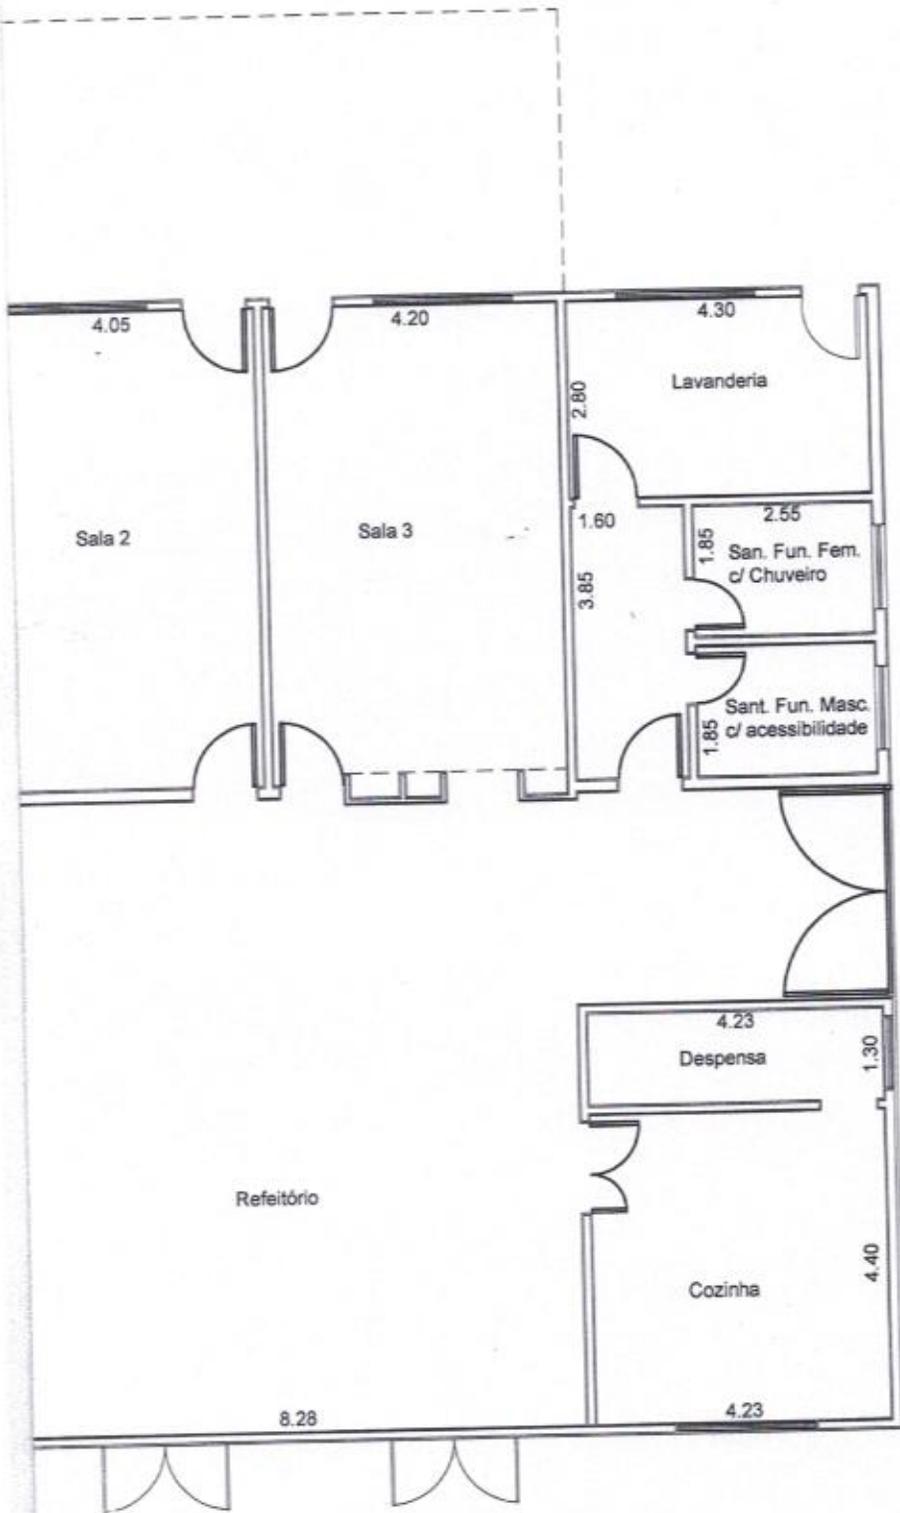

PREFEITURA DE BOTUCATU SECRETARIA MUNICIPAL DE EDUCAÇÃO			DESENHO RAFAELA	
CONSTRUÇÃO DE CRECHE VILA IMPERIAL PROJETO PRELIMINAR			A3	FL. 01/01
		AC 425,00m ²		ESCALA S/ESCALA