



CÂMARA MUNICIPAL DE BOTUCATU



REQUERIMENTO Nº. 278

SESSÃO ORDINÁRIA DE 3/4/2017

EXCELENTÍSSIMO SENHOR PRESIDENTE DA CÂMARA MUNICIPAL:

APROVADO

Botucatu, 31/4/2017


PRESIDENTE

Considerando que existe área situada na Avenida Prefeito Renato de Oliveira Barros de responsabilidade da Concessionária Rodovias do Tietê;

Considerando que referida área está em um espaço próximo de um grande investimento em nossa cidade (Shopping Botucatu), além de estar localizada na entrada do município;

Considerando que o projeto arquitetônico, em anexo, garantirá utilidade desta área para toda região e impactará no embelezamento do local, sendo projeto arquitetônico elaborado por alunos da Faculdade Galileu, sobre a orientação e supervisão do professor Michael Mosch, com o intuito de facilitar o acesso dos mesmos à faculdade (aproximadamente 400 alunos por noite);


Considerando que a solicitação se restringe unicamente a benfeitorias no local para atendimento da comunidade usuária desse espaço;

REQUEREMOS, depois de cumpridas as formalidades regimentais, ouvido o Plenário, seja oficiado ao Diretor Presidente da Concessionária Rodovias do Tietê, **EMERSON LUIZ BITTAR**, e ao Secretário Municipal de Obras e Serviços Municipais, **ANDRÉ LUIZ PERES**, nos termos da Lei Orgânica do Município, solicitando informarem a possibilidade de permitir a intervenção e uso do espaço pertencente ao DER, localizado na Avenida Prefeito Renato de Oliveira Barros para construção de área para estacionamento 45º, conforme projeto anexo e parceria com órgãos públicos e privados da cidade de Botucatu.

Plenário "Ver. Laurindo Ezidoro Jaqueta", 3 de abril de 2017.

Vereadora Autora **ALESSANDRA LUCCHESI**
PSDB

FACULDADE GALILEU

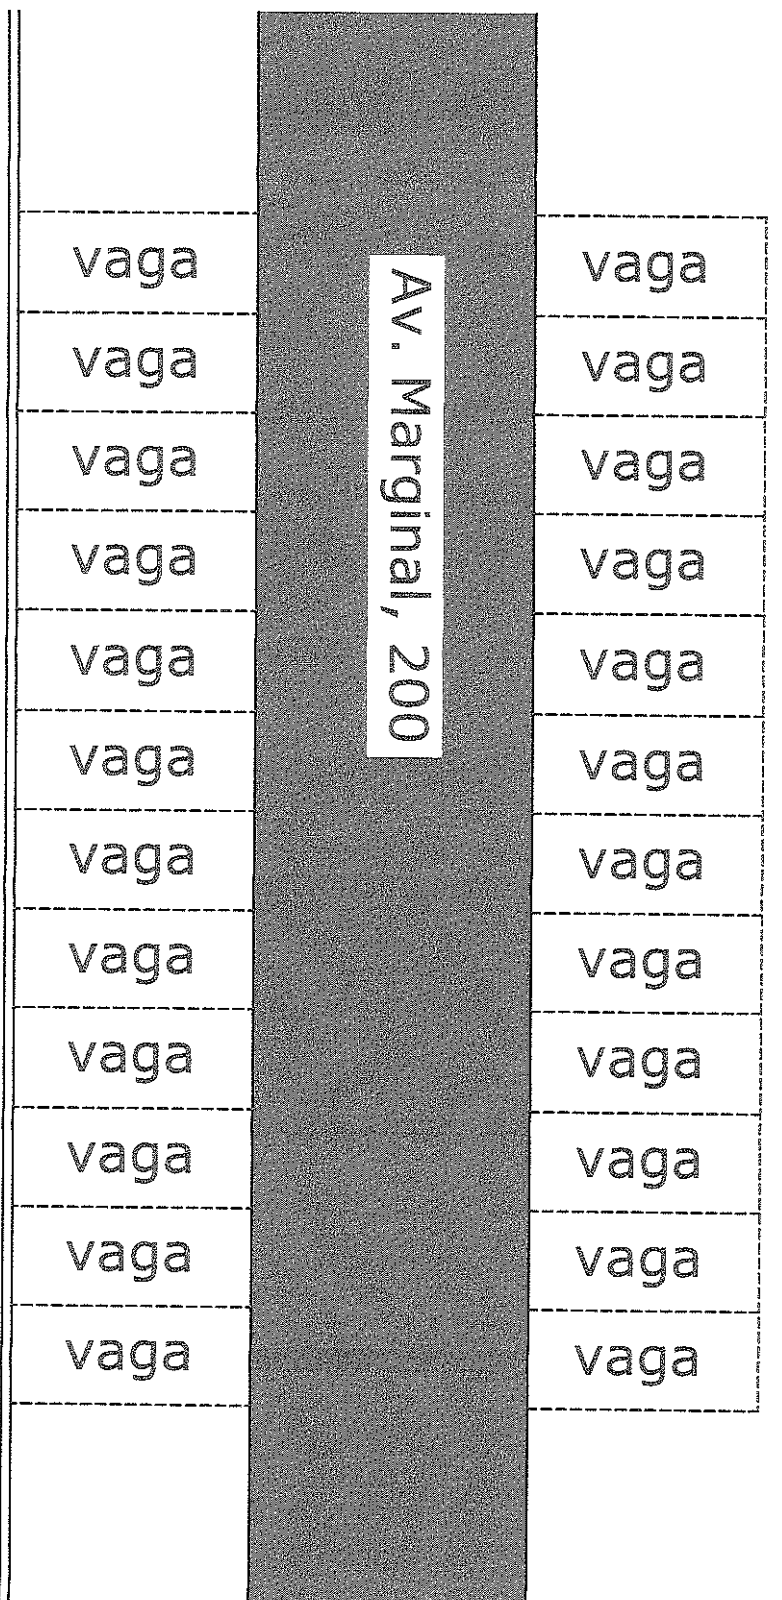

VAGAS DE ESTACIONAMENTO FRENTE À FAC. GALILEU
2 x 12 vagas em ambas as laterais da rua