



Secretaria Municipal da Habitação e Urbanismo

Botucatu, 13 SEtembro de 2019.

Ilmo. Sr. Dr.

Ednei Lázaro da Costa Carreira

DD. Presidente da Câmara

Municipal Botucatu-SP.

José Carlos Broto, Secretário Municipal de Habitação e Urbanismo, vem, perante Vossa Excelência, em resposta ao Requerimento nº 320, aprovado na Sessão Ordinária de 22/04/2019, de autoria do nobre Vereador ABELARDO, através do qual solicita "informar sobre a possibilidade de realizar a limpeza e implantar pavimentação asfáltica no trecho da Rua Gentil Germano de Carvalho, na altura do numero 924, no Jardim Italia, dizer o que segue:

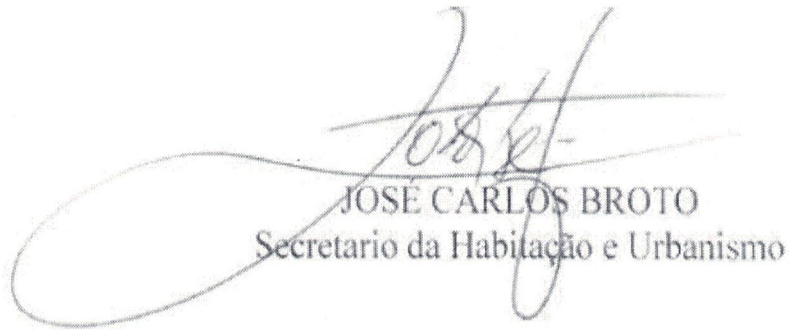
Conforme dados do Cadastro Imobiliário a área que "prolongaria" a rua Gentil Germano de Carvalho, é um lote de terreno e está em nome da SABESP, pois havia uma EEE - Estação Elevatória de Esgoto no local.

TENDO em vista que a area ainda se encontra em nome da SABESP, para que a Prefeitura possa intervir no local é necessário transferir a área para a Prefeitura, providência essa que será tomada por esta municipalidade para que a demanda possa ser atendida.


Secretaria Municipal da Habitação e Urbanismo




Aproveita a oportunidade para apresentar protestos de estima e consideração.

Atenciosamente,



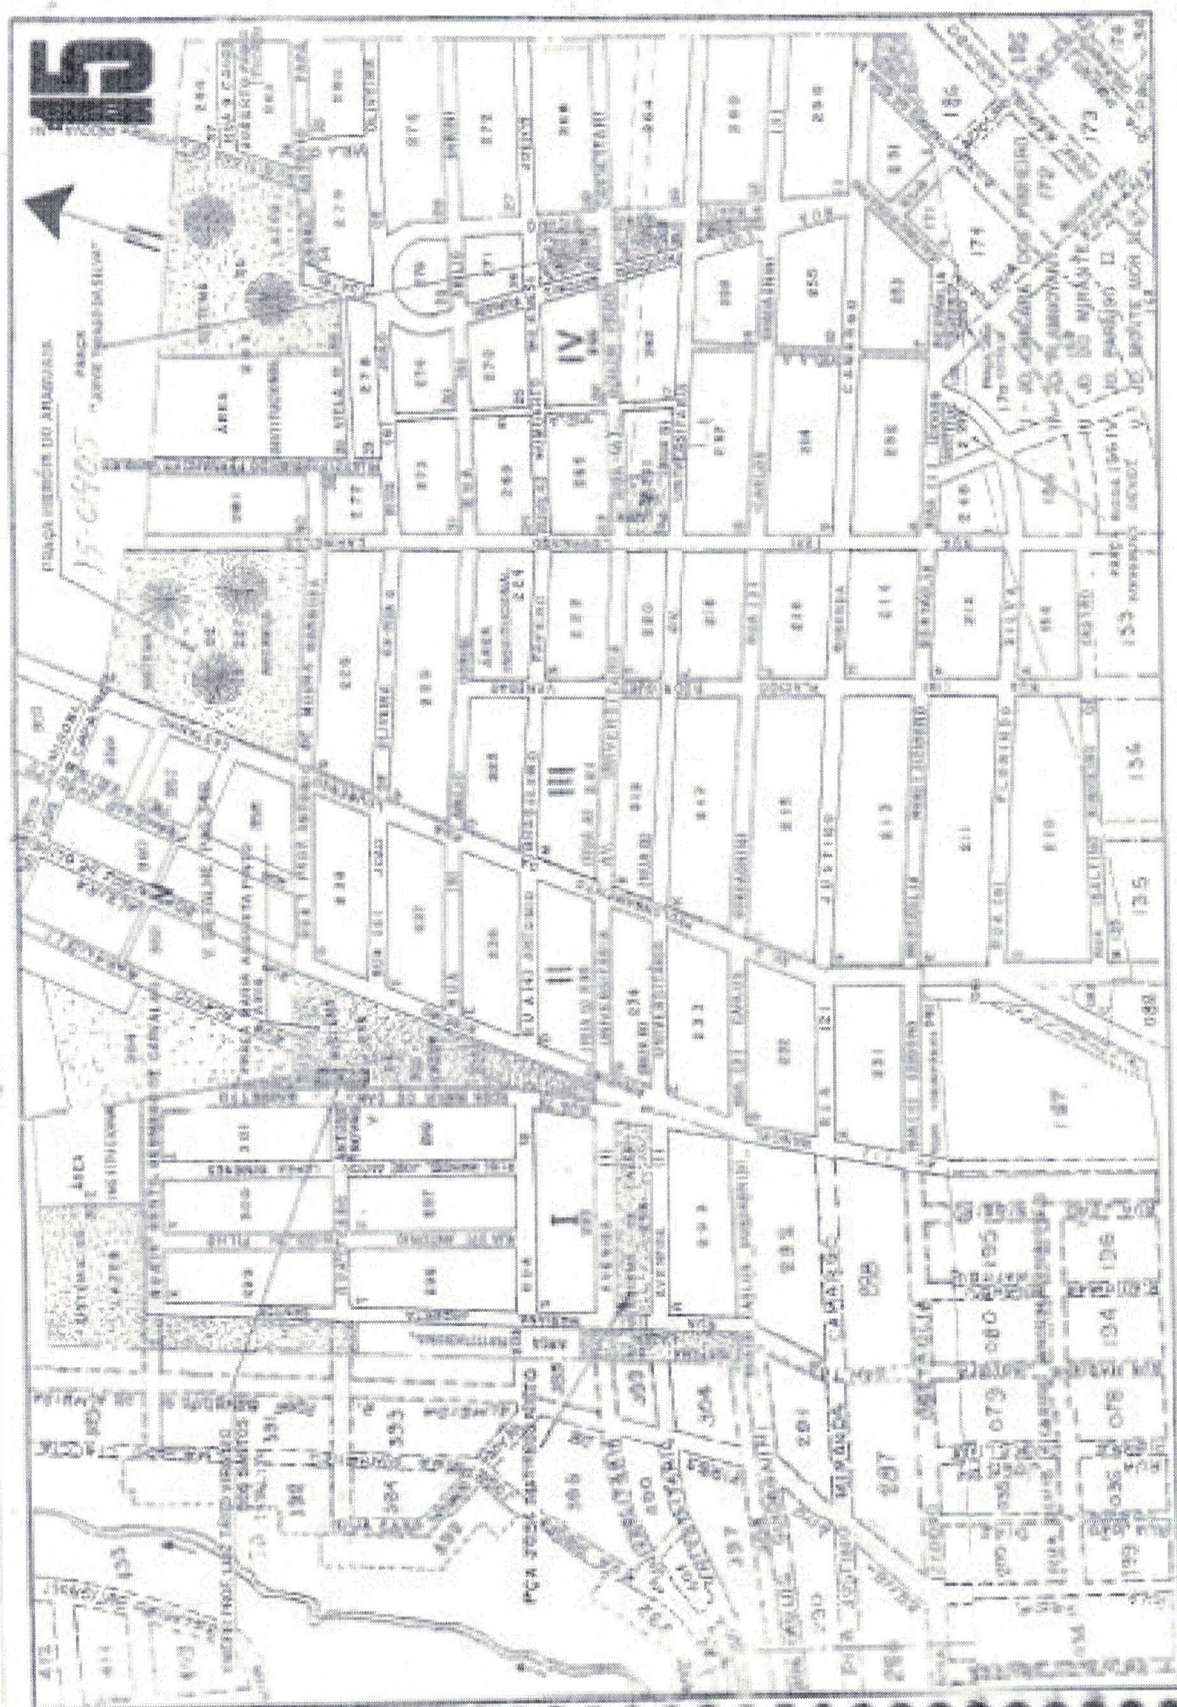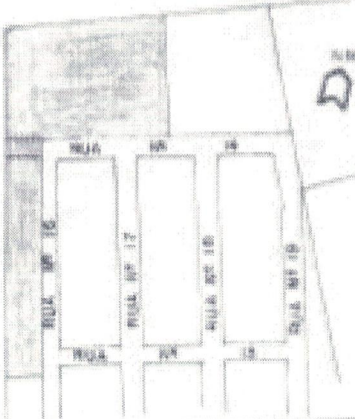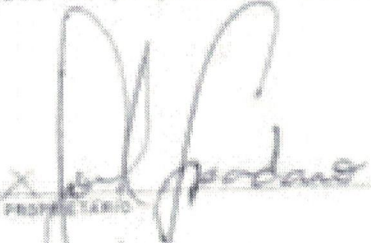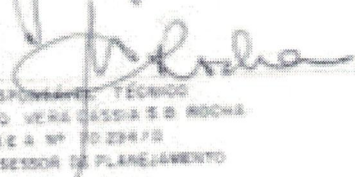JOSE CARLOS BROTO
Secretario da Habitação e Urbanismo



PROJETO COMPLETO		1:1000	F. ÚNICA
DESMEMBRAMENTO DE LOTE PROJETO PARA PREFEITURA MUNICIPAL DE BOTUCATU PROPRIETÁRIO			
RUA Nº 14 e Nº 16 (SISTEMA DE LAZER CHÁCARA DOS PINHEIRO)			2 3
IDENTIFICAÇÃO DO LOTE ----- 02 / 16 / 302 / 001 TIPO DE PAVIMENTO ----- ASPHALTO		RUA DE 5485P ----- 5:1M ESGOTO SANITÁRIO ----- 5:1M	
SITUAÇÃO SEM ESCALA 		Declaro que a aprovação de projeto, não implica, por parte da prefeitura, no reconhecimento do direito de propriedade do terreno.  PROPRIETÁRIO  RESPONSÁVEL TÉCNICO ARQ. VERA CASSIA S.B. ROCHA CRE 4 Nº 10.294/10 ASSESSOR DE PLANEJAMENTO	
ÁREAS VIDE PROJETO		ART. 210013	
Prefeitura Municipal de Botucatu DIVISÃO DE PROJETOS URBANÍSTICOS APROVADO em 23.04.91  Mariana Cristina Ribeiro ENGEH. Nº 12.880/90 chefe de Divisão de Projetos Urbanísticos		Prefeitura Municipal de Botucatu Direção de Assessoria Especializada APROVADO em 19.05.91  Mariana Cristina Ribeiro ENGEH. Nº 12.880/90 chefe de Divisão de Projetos Urbanísticos	

ESPOLIO ORLANDO P. MACHADO

126.00

AREA
INSTITUCIONAL

E2

10.828.95 m²

3
3

01

00 2

20
m

37.00

94.25

5.75

E3

290.16 m²

28.00

RUA Nº 14

ESPOLIO ORLANDO P. MACHADO

103.75

E1

5.278.00 m²

161.25

16

Nº

RUA

SITUAÇÃO DESMEMBRADA