


Rede de Distribuição - Botucatu

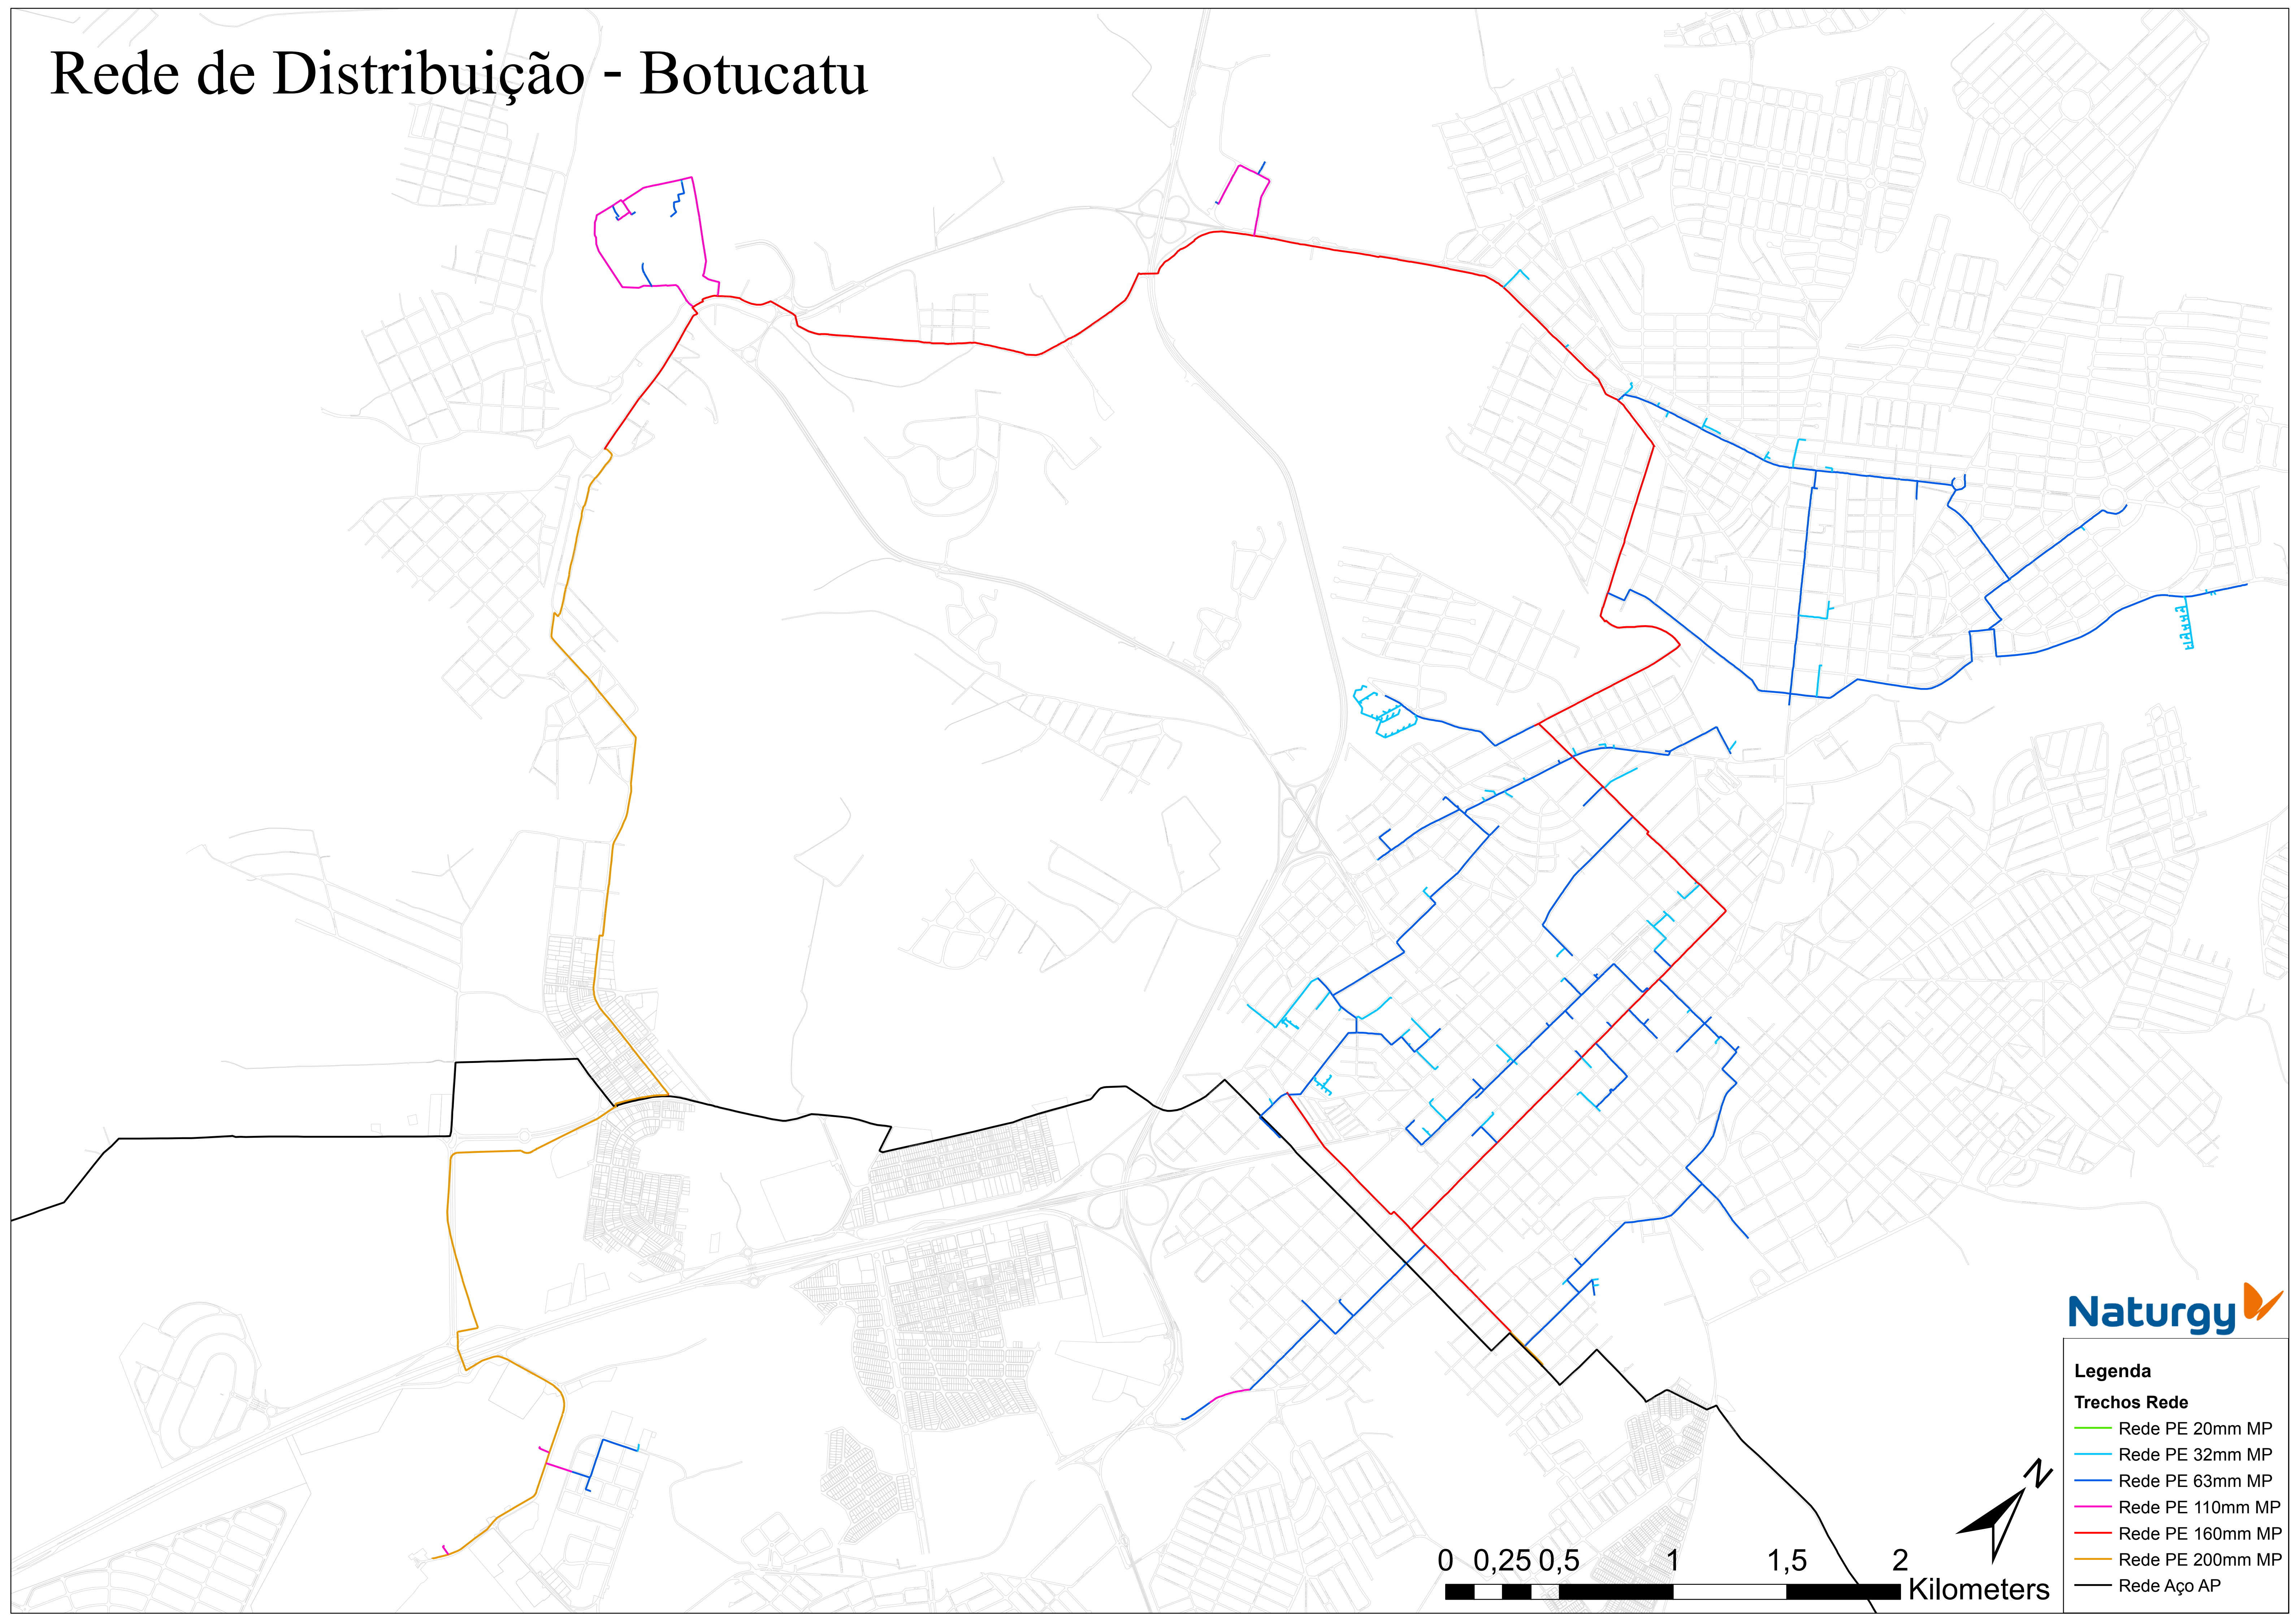

Legenda

Trechos Rede

- Rede PE 20mm MP
- Rede PE 32mm MP
- Rede PE 63mm MP
- Rede PE 110mm MP
- Rede PE 160mm MP
- Rede PE 200mm MP
- Rede Aço AP