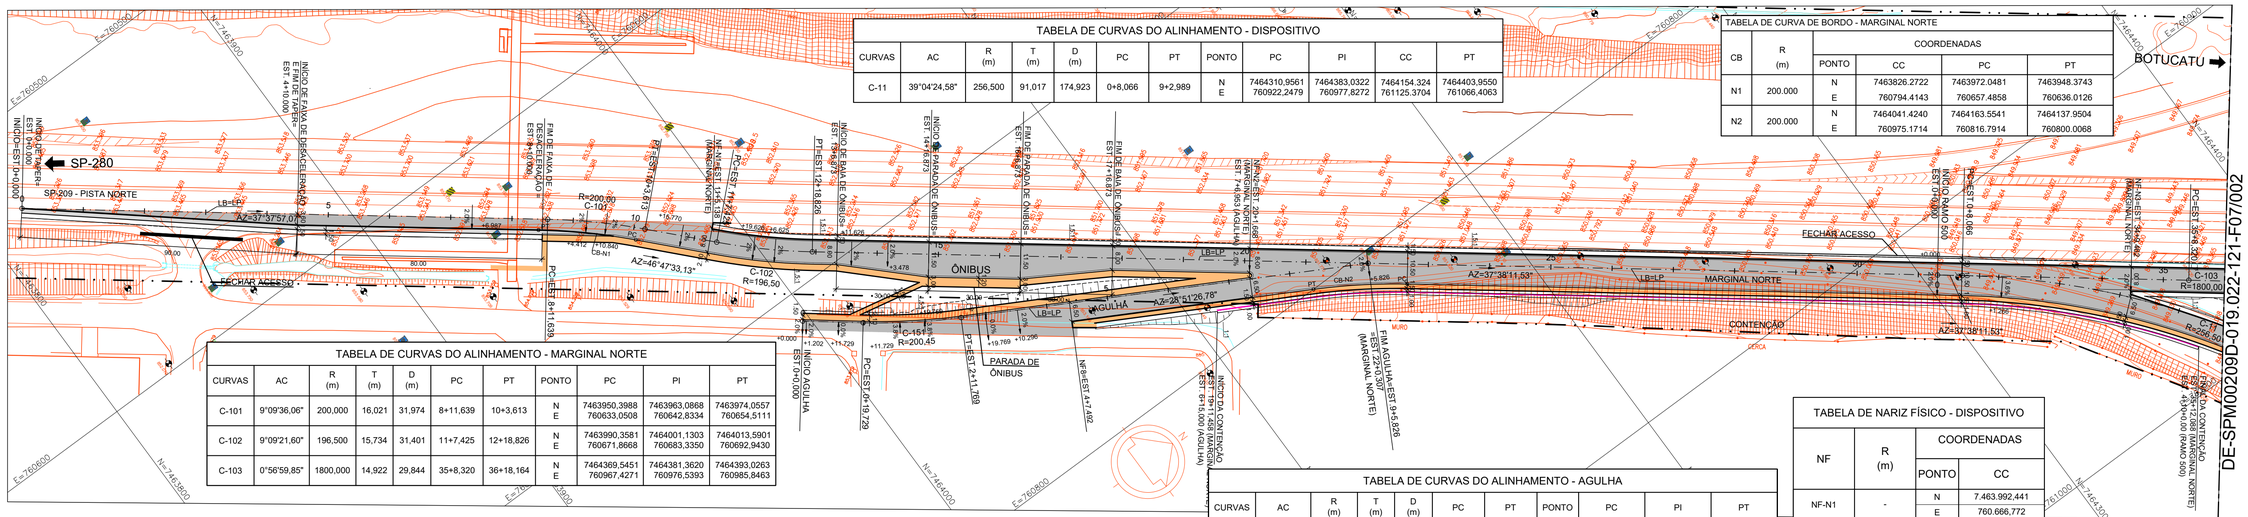

TABELA DE CURVAS DO ALINHAMENTO - DISPOSITIVO											
CURVAS	AC	R (m)	T (m)	D (m)	PC	PT	PONTO	PC	PI	CC	PT
C-11	39°04'24,58"	256,500	91,017	174,923	0+8,066	9+2,989	N E	7464310,9561 760922,2479	7464383,0322 760977,8272	7464154,324 761125,3704	7464403,9550 761066,4063

TABELA DE CURVA DE BORDO - MARGINAL NORTE					
CB	R (m)	COORDENADAS			
		PONTO	CC	PC	PT
N1	200.000	N E	7463826.2722 760794.4143	7463972.0481 760657.4858	7463948.3743 760636.0126
N2	200.000	N E	7464041.4240 760975.1714	7464163.5541 760816.7914	7464137.9504 760800.0068

TABELA DE CURVAS DO ALINHAMENTO - MARGINAL NORTE										
CURVAS	AC	R (m)	T (m)	D (m)	PC	PT	PONTO	PC	PI	PT
C-101	9°09'36,06"	200,000	16,021	31,974	8+11,639	10+3,613	N E	7463950,3988 760633,0508	7463963,0868 760642,8334	7463974,0557 760654,5111
C-102	9°09'21,60"	196,500	15,734	31,401	11+7,425	12+18,826	N E	7463990,3581 760671,8668	7464001,1303 760683,3350	7464013,5901 760692,9430
C-103	0°56'59,85"	1800,000	14,922	29,844	35+8,320	36+18,164	N E	7464369,5451 760967,4271	7464381,3620 760976,5393	7464393,0263 760985,8463

TABELA DE CURVAS DO ALINHAMENTO - AGULHA										
CURVAS	AC	R (m)	T (m)	D (m)	PC	PT	PONTO	PC	PI	PT
C-151	9°09'30,01"	200,450	16,054	32,041	0+19,729	2+11,769	N E	7464013,1860 760721,4286	7464025,8343 760731,3162	7464039,8952 760739,0646

TABELA DE NARIZ FÍSICO - DISPOSITIVO			
NF	R (m)	COORDENADAS	
		PONTO	CC
NF-N1	-	N E	7.463.992,441 760.666,772
NF-N2	-	N E	7.464.123,8218 760.783,9431
NF-N3	-	N E	7.464.351,8635 760.959,4749

PERFIL MARGINAL NORTE

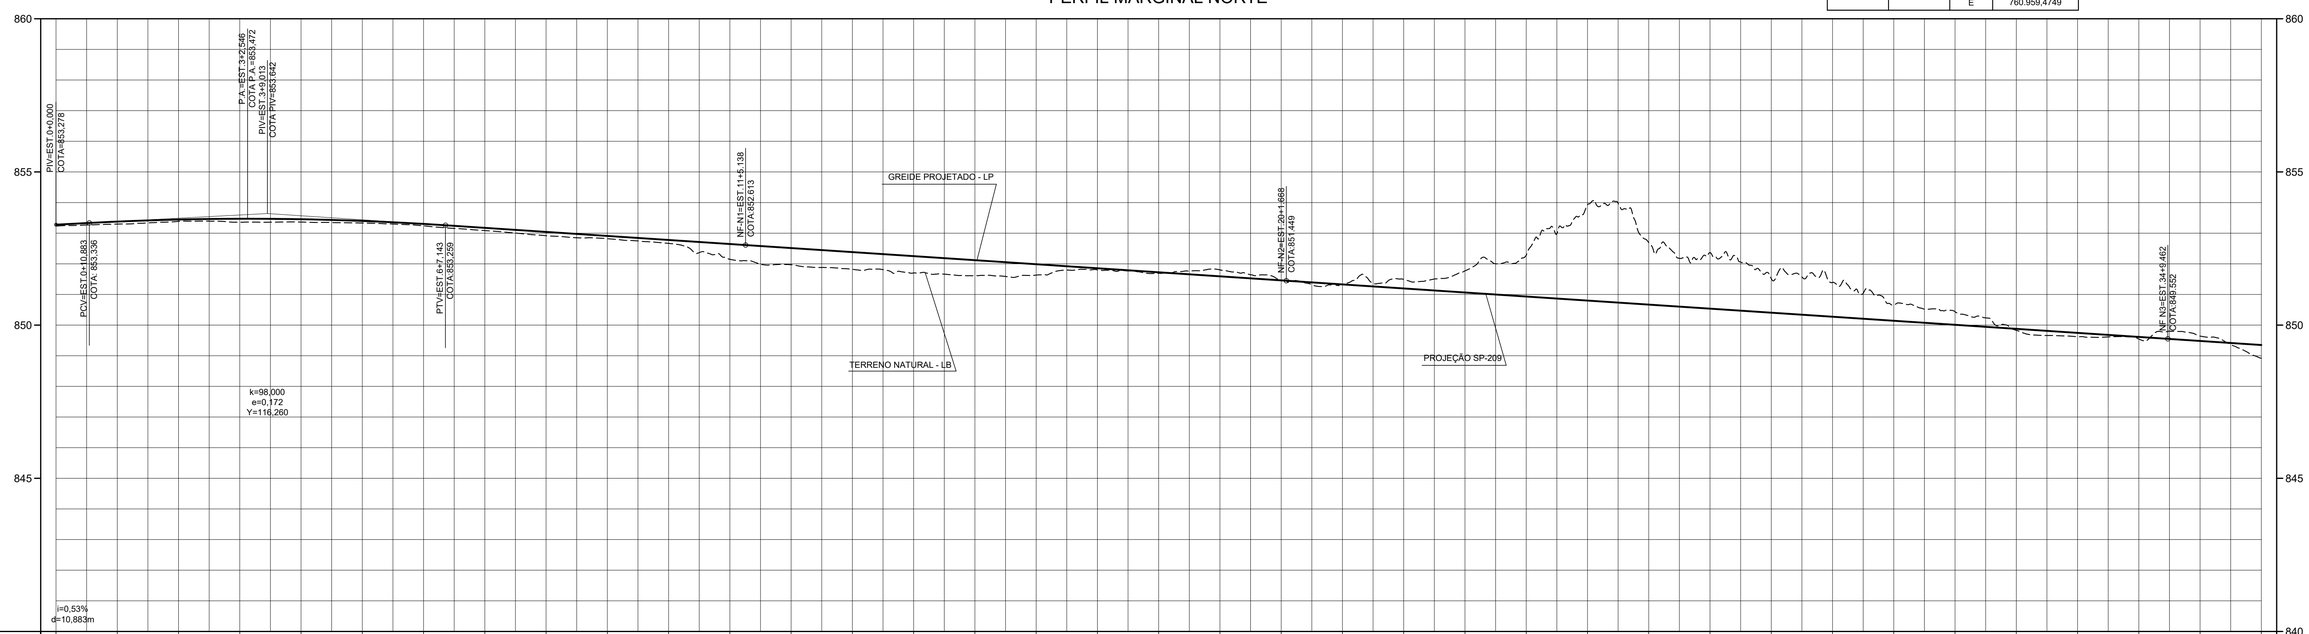

| | | | | | | | | | | |