

Concessionária Rodovias do Tietê S.A.
Rod. Comendador Mario Dedini, km 108
Salto/SP – Brasil - CEP: 13320-970
Cx. Postal 02 - Salto/ SP - Brasil
PABX: (55) 11 4602-7900 FAX: 4602-8069



RTC-800/13

11/9/13 - 10h / 10h 30min

Salto, 16 de setembro de 2013.

À

Câmara Municipal de Botucatu

Praça Comendador Emílio Peduti, 112 – Caixa Postal 96

CEP: 18.600-410 Botucatu-SP

A/C Ilmo. Sr. Ednei Lázaro da Costa Carreira – Presidente.

Ref.: Resposta ao ofício nº 958/2013/GP – Solicitação de construção de alças de acesso a Avenida Itália e Rodovia Gastão Dal Farra.

Prezado Senhor,

Em atenção ao ofício em comento, a Concessionária Rodovias do Tietê vem informar que serão realizadas melhorias no dispositivo do Km 248+000 na Rodovia Marechal Rondon.

A obra proporcionará aos usuários maior segurança, pois haverá a remodelação de todo o dispositivo de acesso, com implantação de alças de acesso para a Rodovia Gastão Dal Farra, como pode ser observado no projeto anexo.

As obras serão realizadas entre agosto/13 e abril/14.


Sendo o que nos cumpria informar, colocamo-nos à disposição para os esclarecimentos necessários.

Atenciosamente,

Concessionária Rodovias do Tietê S/A.




Fábio Souza

Assessor de Assuntos Regulatórios


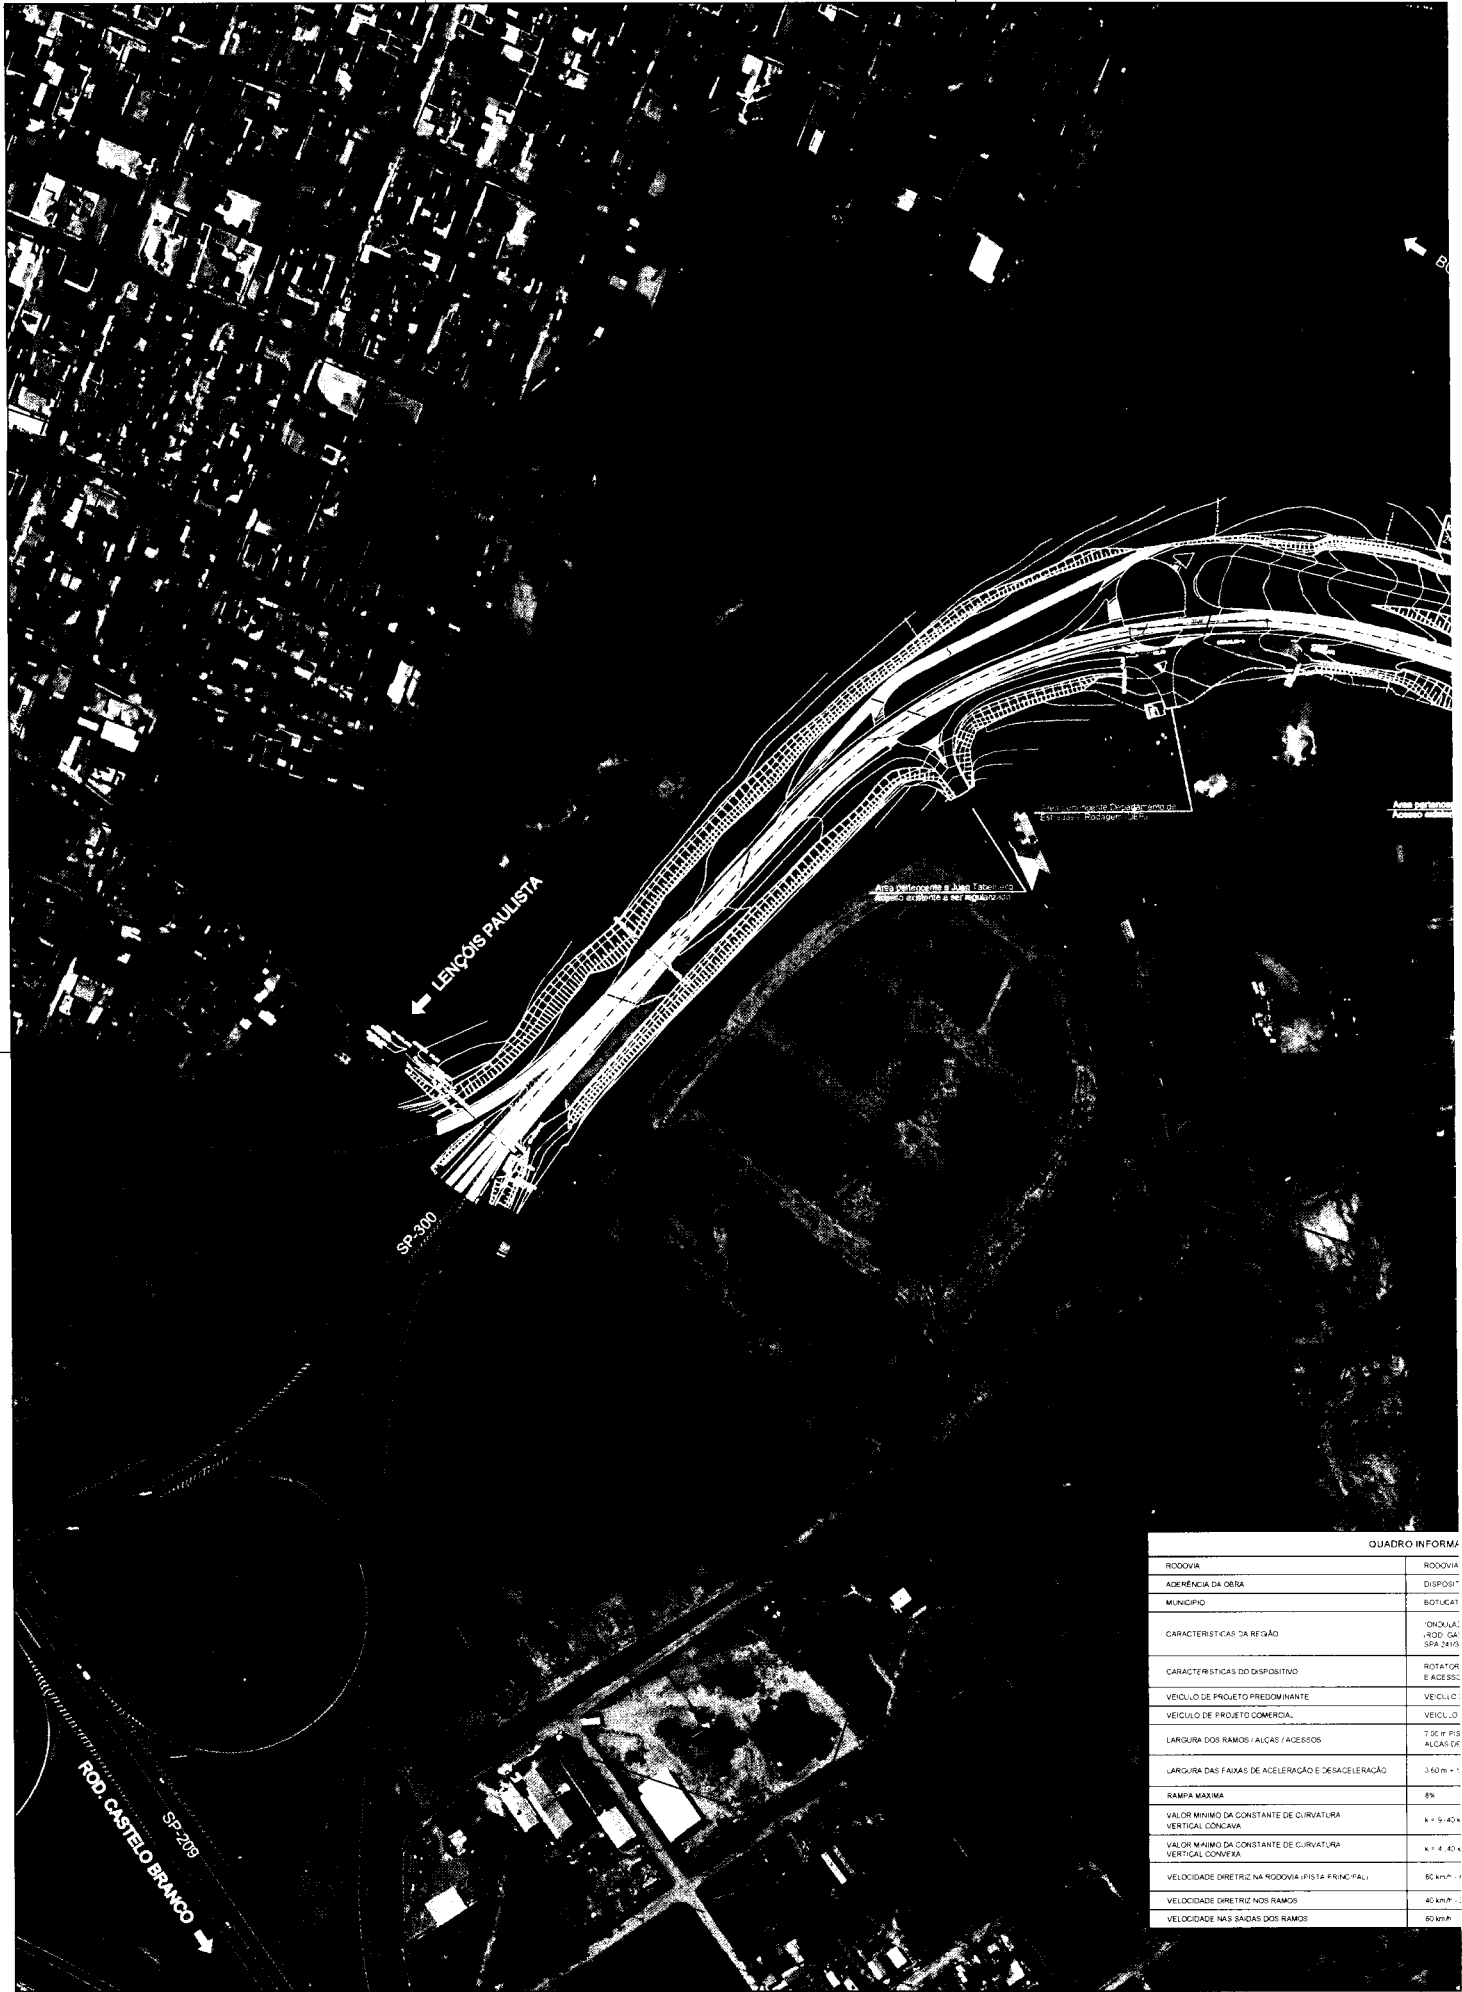


QUADRO INFORMATIVO	
RODOVIA	RODOVIA
ADERÊNCIA DA OBRA	DISPOSIÇÃO
MUNICÍPIO	LOCALIZAÇÃO
CARACTERÍSTICAS DA REGIÃO	ORIGEM: RODOVIA SP-300
CARACTERÍSTICAS DO DISPOSITIVO	ROTATOR E ACESSO
VEÍCULO DE PROJETO PREDOMINANTE	VEÍCULO
VEÍCULO DE PROJETO COMERCIAL	VEÍCULO
LARGURA DOS RAMOS / ALÇAS / ACESSOS	TPO E PIS ALÇAS DE
LARGURA DAS FAIXAS DE ACELERAÇÃO E DESACELERAÇÃO	3,50 m + 1
RAMPA MÁXIMA	8%
VALOR MÍNIMO DA CONSTANTE DE CURVATURA VERTICAL CONCAVA	k = 5 - 40 m
VALOR MÍNIMO DA CONSTANTE DE CURVATURA VERTICAL CONVEXA	k = 4 - 40 m
VELOCIDADE DIRETA NA RODOVIA (PISTA PRINCIPAL)	50 km/h + 1
VELOCIDADE DIRETA NOS RAMOS	40 km/h + 1
VELOCIDADE NAS SAÍDAS DOS RAMOS	50 km/h + 1

PROJETISTA							
	1	20/07/2013	ENG. JOSÉ A. FIGUEIREDO CREA: 0601708162			RESPOSTA AO E-MAIL ARTESP E17611/13	
	0	06/02/2013	ENG. JOSÉ A. FIGUEIREDO CREA: 0601708162			EMIÇÃO INICIAL	
REV.	DATA	RESP. TEC./PROJETISTA	RESP. TEC./CONCESS.	ASSUNTO			

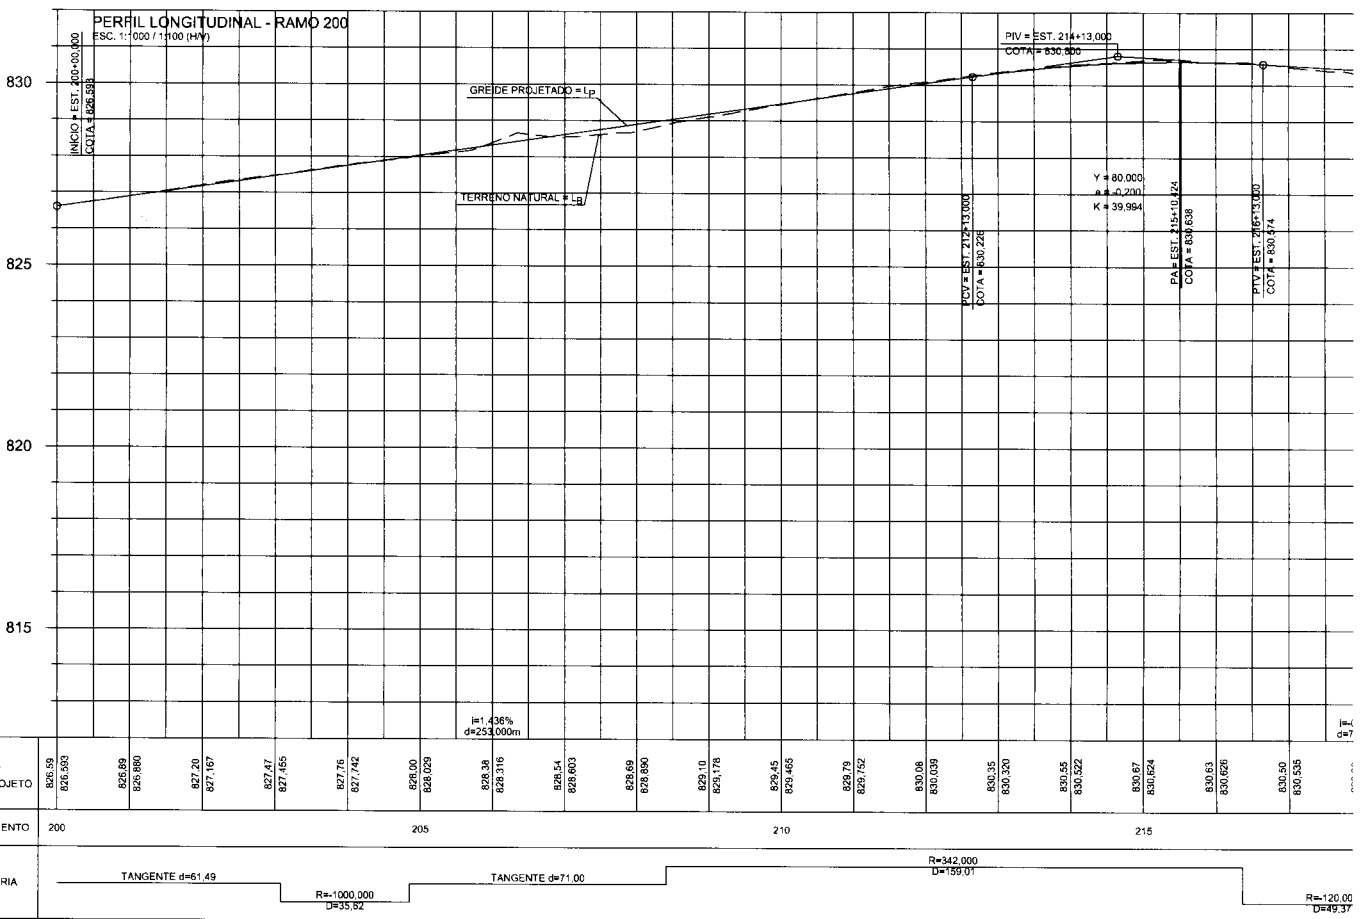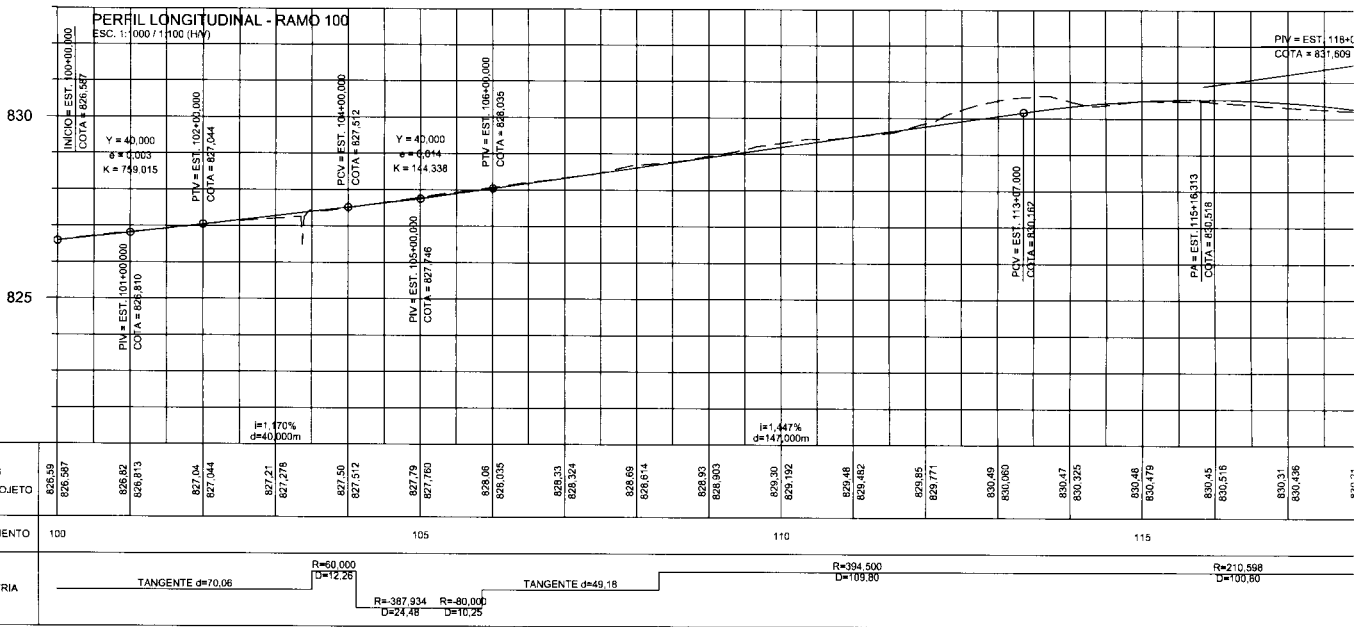

PROJETISTA							
		1	20/07/2013	ENG. JOSÉ A. FIGUEIREDO CREA: 0801788182		RESPOSTA AO E-MAIL ARTESP E17611/13	
		0	06/02/2013	ENG. JOSÉ A. FIGUEIREDO CREA: 0801788182		EMISSÃO INICIAL	
REV.	DATA	RESP. TÉCN./PROJETISTA		RESP. TÉCN./CONCESS.		ASSUNTO	

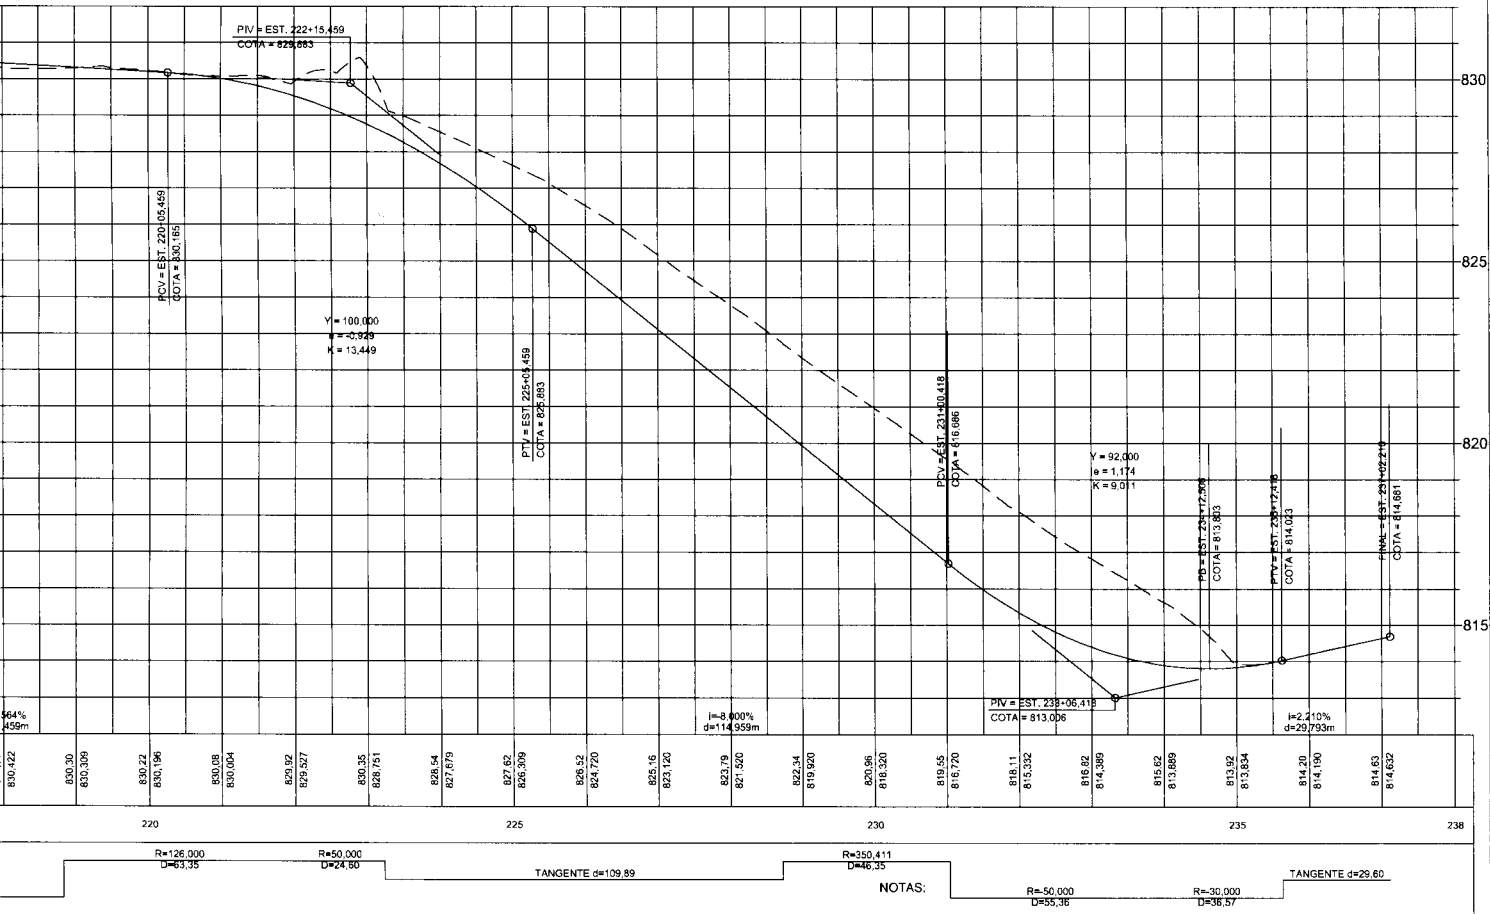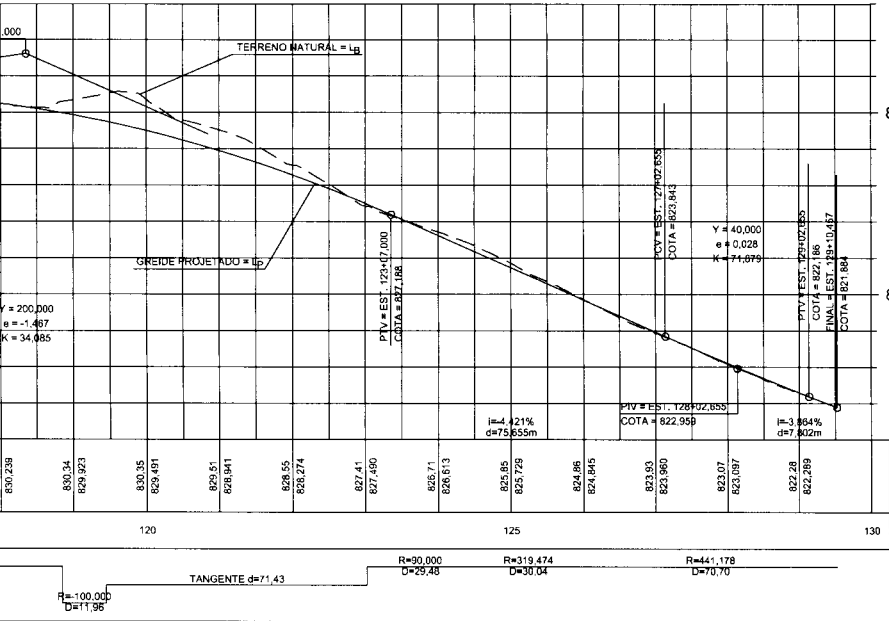

1. COTAS, MEDIDAS E DIMENSÕES EM METRO, EXCETO ONDE INDICADO



VERIFICADO
RESPONSÁVEL PELA ÁREA DE PROJETO

APROVADO
RESPONSÁVEL TÉCNICO

RODOVIAS
DO Tietê

Nº DESENHO ARTESP: DE-SPD248300-248.248-021-F01/003-01

EMIÇÃO
06/02/2013

TÍTULO: PROJETO GEOMÉTRICO FUNCIONAL - PERFIL LONGITUDINAL

DER
SP

RODOVA: SP-300 ROD. MARECHAL RONDON

TRECHO: km 248+000

ESTACA -

ESCALA: 1:1000 (H) / 1:100 (V)

FOLHA 3/5

AUTENTICAÇÃO

ESTE DESENHO É ORIGINAL DE COPIA DE FLS. _____

AUTOS Nº _____, APROVADO PELO

SR. DIRETOR DE ENGENHARIA AS FLS. _____ DOS AUTOS

Nº _____

DOC. REFERÊNCIA

CHEFE DA OBRA

ARQUIVO

Data

Prefixo

Número





Móvel

Carteira


Divisão


Arquitetura



Mapa

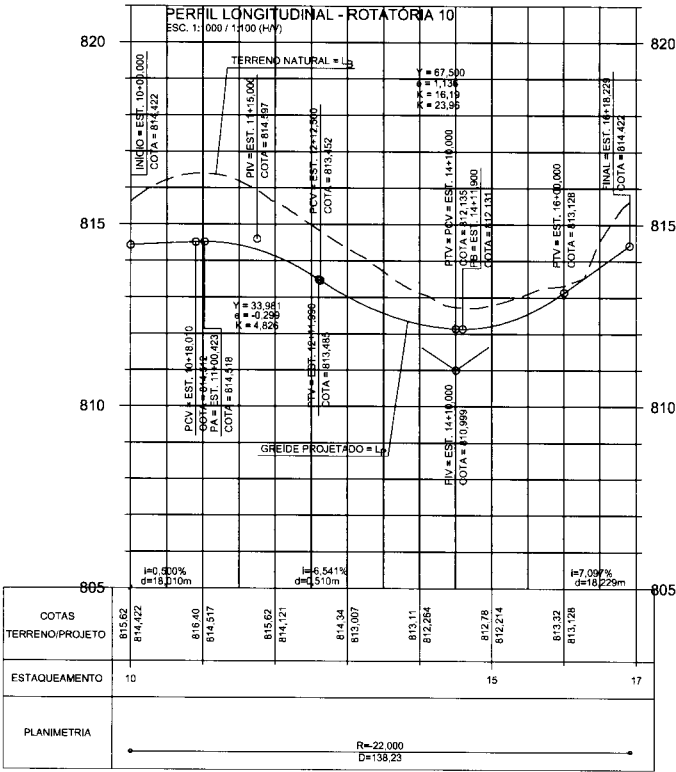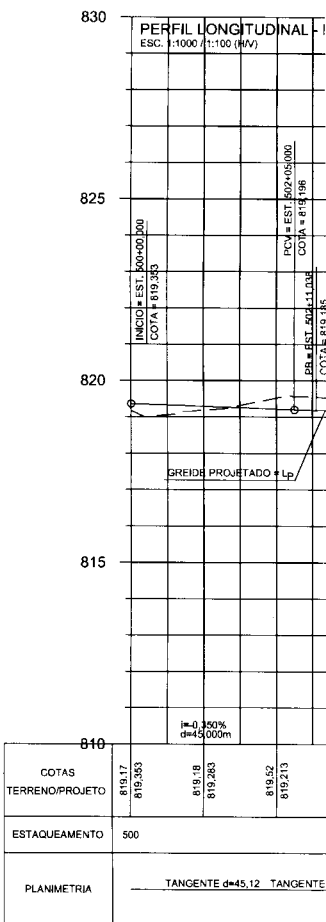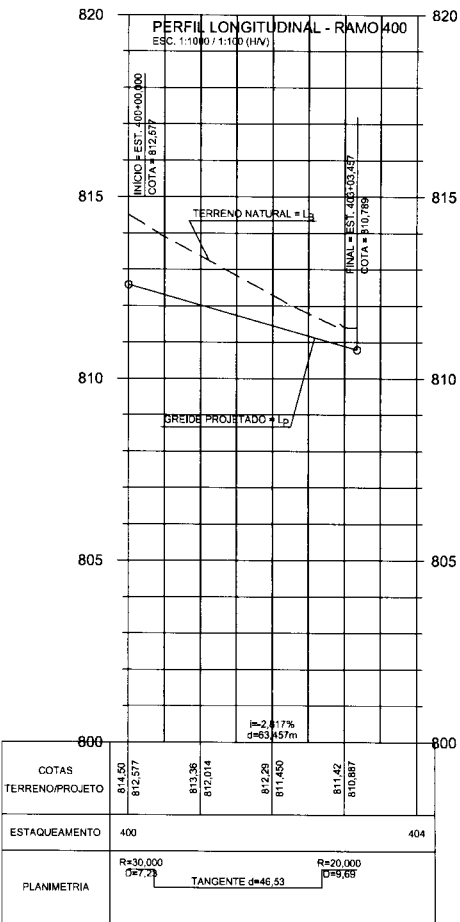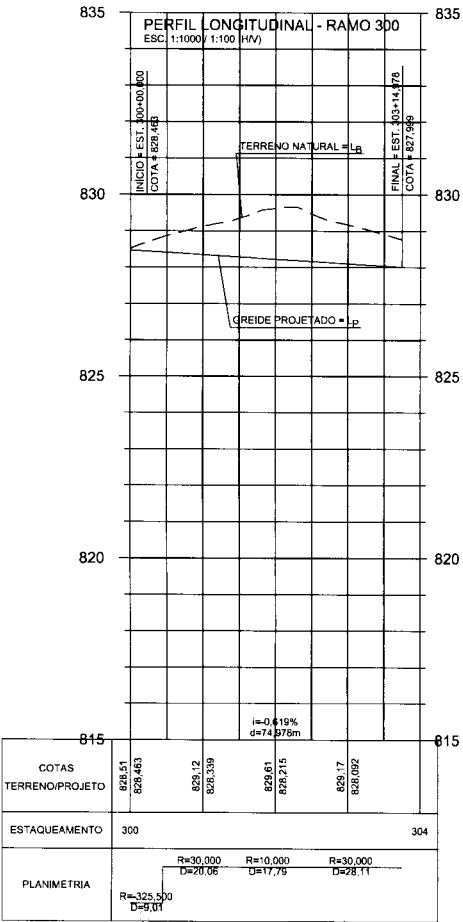

PROJETISTA					
	1	20/07/2013	ENC. JOSÉ A. FIGUEIREDO CREA: 06017881/62		RESPOSTA AO E-MAIL ARTESP E17611/13
	0	06/02/2013	ENC. JOSÉ A. FIGUEIREDO CREA: 06017881/62		EMISSION INICIAL
REV.	DATA	RESP. TEC./PROJETISTA	RESP. TEC./CONCE.	ASSUNTO	

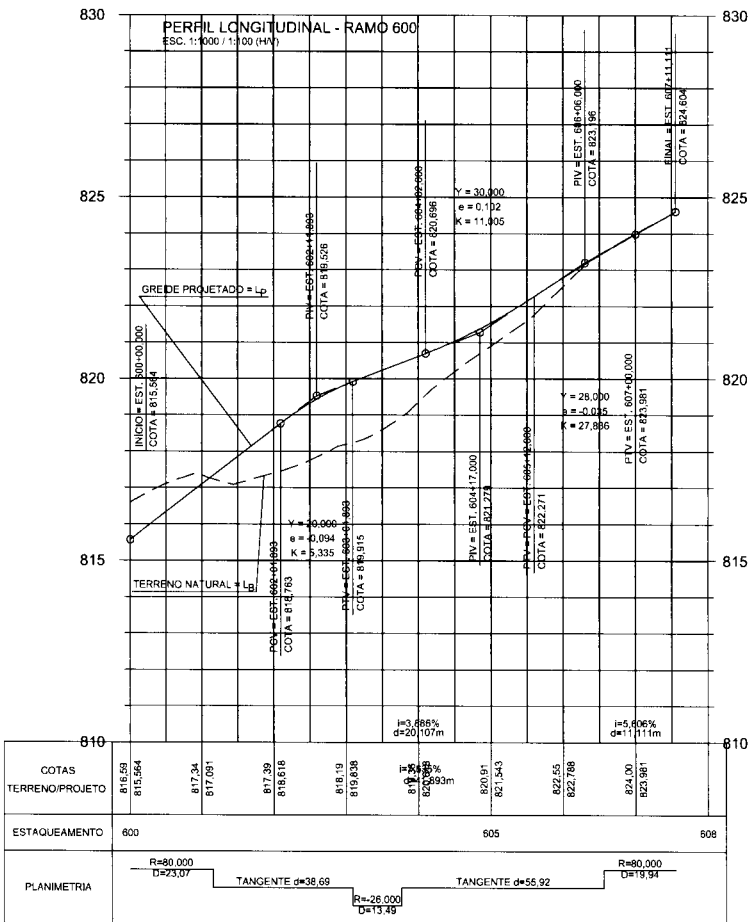

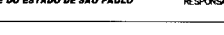 ARTESP AGÊNCIA DE TRANSPORTE DO ESTADO DE SÃO PAULO		VERIFICADO RESPONSÁVEL PELA ÁREA DE PROJETO	APROVADO RESPONSÁVEL TÉCNICO
			
Nº DESENHO ARTESP: DE-SPD248300-248.248-021-F01/004-01	EMISSÃO 06/02/2013		
TÍTULO: PROJETO GEOMÉTRICO FUNCIONAL - PERFIL LONGITUDINAL	DER SP		
RODOVA: SP-300 ROD. MARECHAL RONDON			
TRECHO: km 248+000	ESTACA: -		
ESCALA: 1:1000 (H) / 1:100 (V)	FOLHA 4/5		

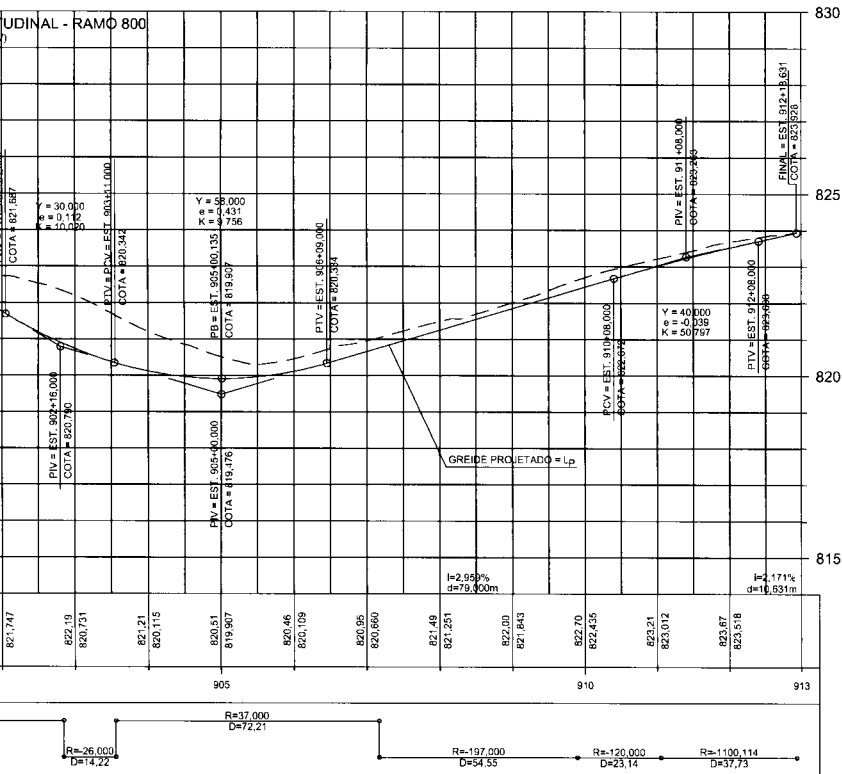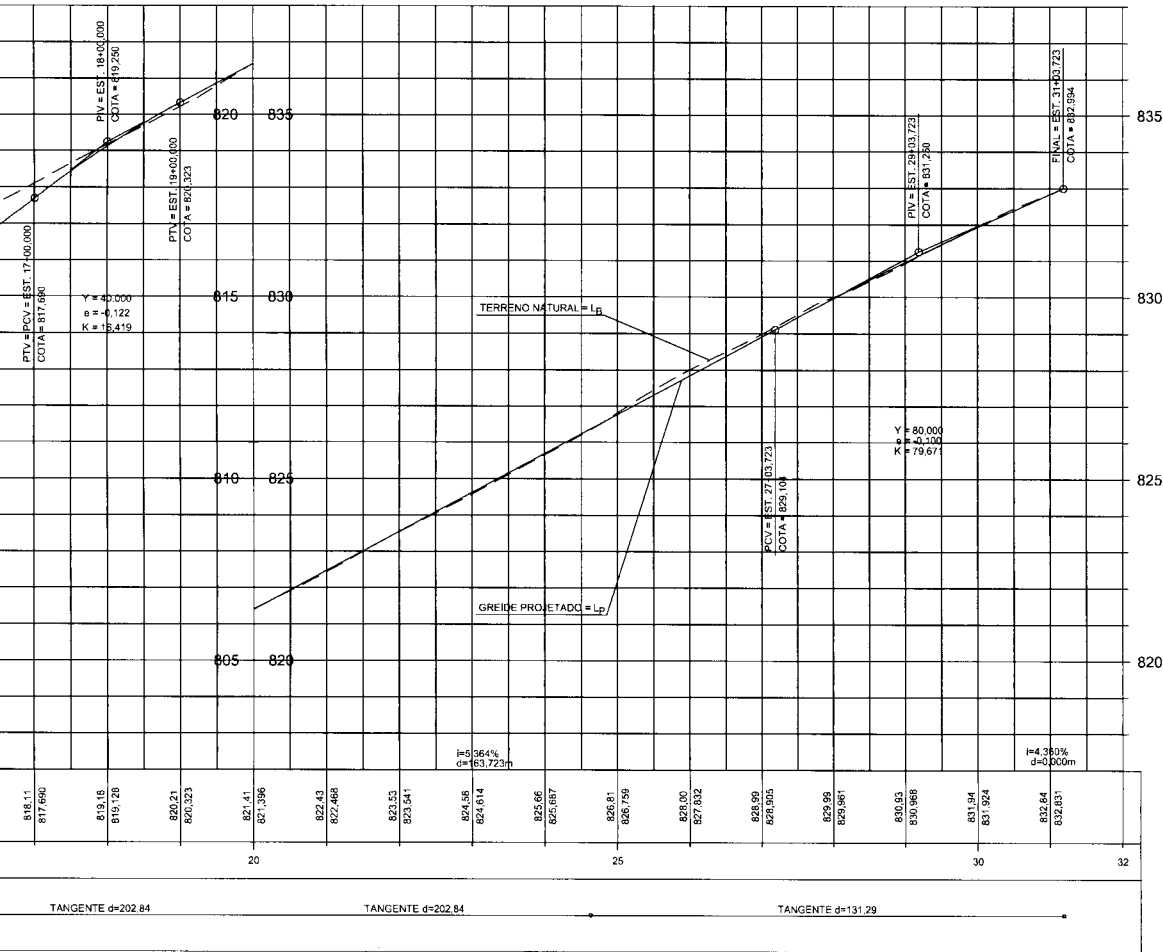

NOTAS:
1. COTAS, MEDIDAS E DIMENSÕES EM METRO, EXCETO ONDE INDICADO.

 AGÊNCIA DE TRANSPORTE DO ESTADO DE SÃO PAULO		VERIFICADO RESPONSÁVEL PELA ÁREA DE PROJETO	APROVADO RESPONSÁVEL TÉCNICO
			
Nº DESENHO ARTESP: DE-SPD248300-248.248-021-F01/005-01		EMIÇÃO 06/02/2013	
TÍTULO: PROJETO GEOMÉTRICO FUNCIONAL - PERFIL LONGITUDINAL		DER SP	
RODOVA: SP-300 ROD. MARECHAL RONDON			
TRECHO: km 248+000		ESTACA: -	
ESCALA: 1:1000 (H) / 1:100 (V)		FOLHA 5/5	

