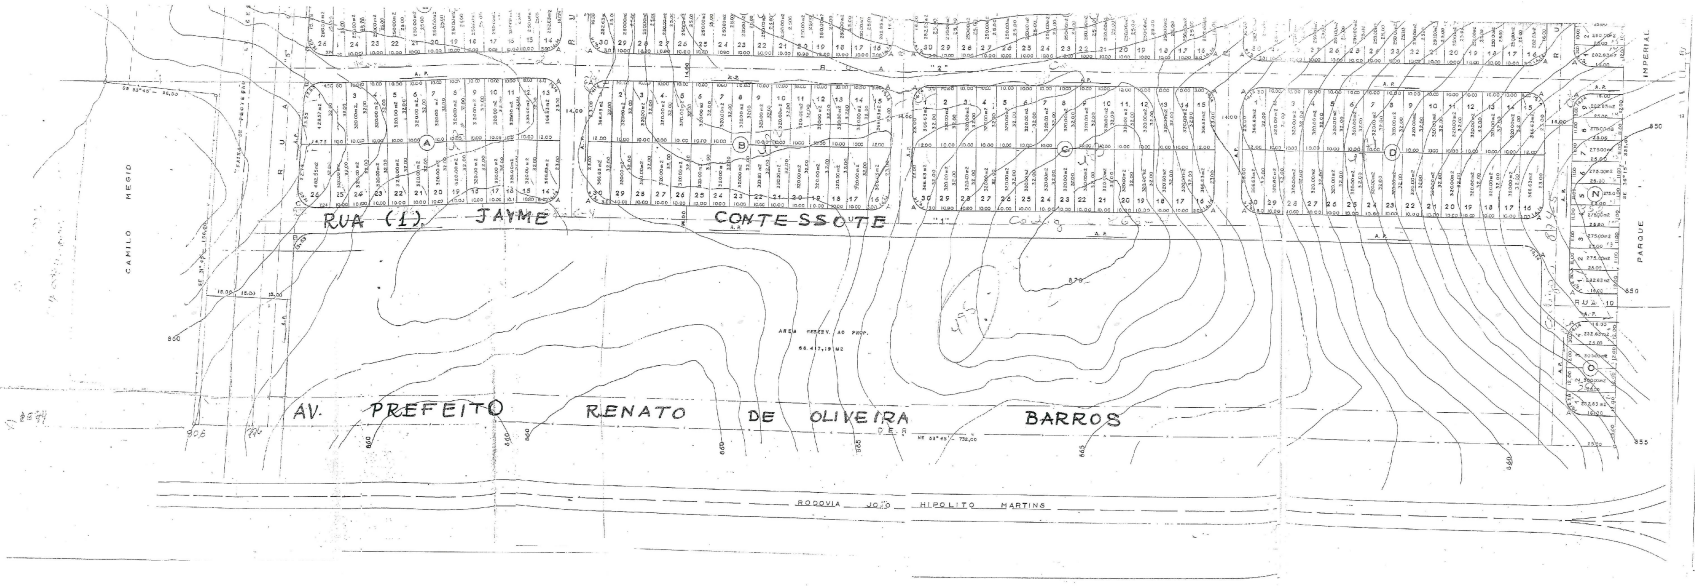

PROJETO DE LOTEAMENTO — ESC. 1:1.000 — F – 01

LOTEAMENTO RESIDENCIAL " JARDIM VILA REAL "
PROJETO PARA
DIREÇÃO EMPREENDIMENTOS S/C LTDA
PROPRIETARIO

A.Q. LADO DO PARQUE IMPERIAL
LOCAL DO TERRENO
BOTUCATU — ZONA Z. 8.1

SITUAÇÃO S/E

DECLARO QUE A APROVAÇÃO DA PLANTA PELA PREFEITURA NÃO IMPLICA NO RECONHECIMENTO DO DIREITO DE PROPRIEDADE DO TERRENO.

PROPRIETARIO

RESPONSAVEL TECNICO
NELSON SILVA LARA
CREA 0.0.0.0.0 - SP

364 LOTES

AREAS		
LOTES —	101.765,76 M2	44,53
RUAS —	55.685,91 M2	24,03
SIST LAZER -	33.844,67 M2	14,72
AREA INST -	15.313,67 M2 -	6,75
FAIXA PROT -	20.235,00 M2	8,93
AREA LOT	226.792,67 M2 - 100,00%	
AREA RES. -	66.417,19 M2	
TOTAL	- 293.200,00 M2	

APROVADO
ESCALA GRAFICA DE 1:100
SOCHETO CHAVES — 5.89
18/3/87 — 0039187

PREFEITURA MUNICIPAL DE BOTUCATU
DIVISÃO DE PROJETOS E ANÁLISES
VISTO QUANTO AO ZONEAMENTO
Botucatu, 18 de março de 1987

Este Projeto Foi Verificado Pela CETESB
Secretaria de Saneamento e Energia
Visto Técnico e Legal
00 6220

VOLTA VERSO