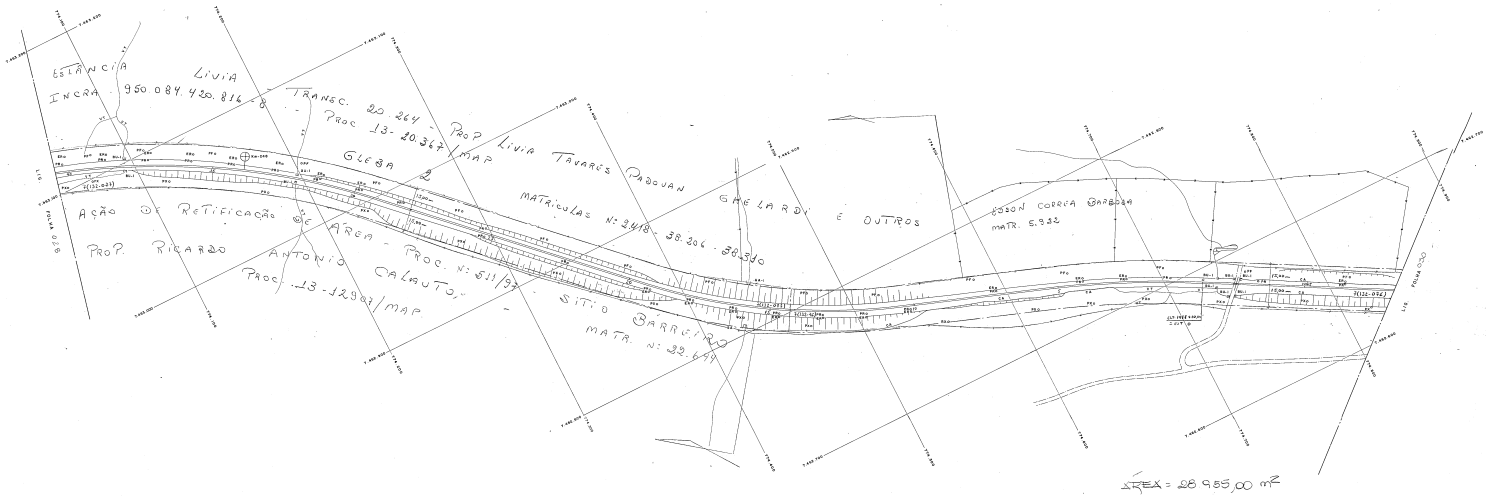

CFD
PAPEL – 5.09
FOTO – 2.06

ARTICULAÇÃO DE FOLHAS

Revisão	Modificações	Data	Visto	Visto	Data

CONSÓRCIO TERRAMATRIX - AEROFOTO

CARLOS S. DE A. NASSARATO
CREA 45.0420 - 0 - 4ª Região

FERASA ENGENHARIA E PROJETOS S.A.

DEPARTAMENTO DO RODOVIÁRIO
DIVISÃO DE CONSTRUÇÃO RODOVIÁRIA

	DESENHO	GRAMPEIRO	APROVO	DATA
ESCALA 1:1.000				

DE SUBTRECHO

SUBSTITUI DOC.

TITULO: LEVANTAMENTO AEROFOTOGRAMETRICO

LINHAS EM TRÁFEGO

TRECHO: JULIO PRESTES À RUBIÃO JUNIOR

CONTRATO: JP/01/08/05 — TRECHO: 4 8 8 E 1 1 A — SUBTRECHO: 3 0 0 2 3 2 8

+ Km 247

L.E. FOLHA 038

L.E. FOLHA 040