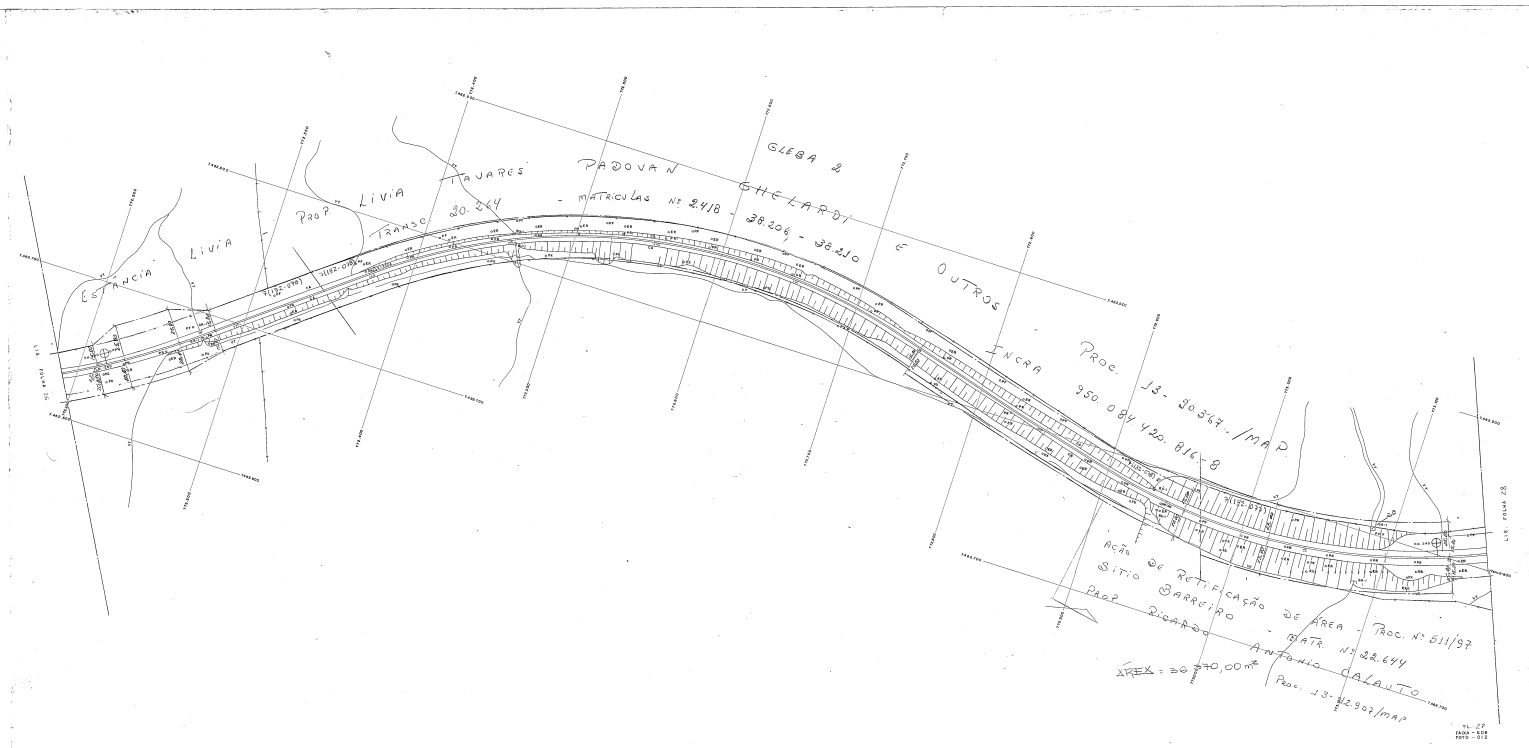

58

ARTICULAÇÃO DE FOLHAS

LIG. FOLHA 006

Revisão	Modificações	Data	Revisão	Visto	Data

CONSÓRCIO TERRAMETO - AEROFOTO

CARLOS A. DE A. NAVARRÃO
ENG. 1º PARÂ - C. Nº 9600

Data: 09.05.02

Decorlândia

FEPASA — DEPARTAMENTO DO PATRIMÔNIO
DIVISÃO DE ADMINISTRAÇÃO IMOBILIÁRIA

ESCALA	DESENHO	CONFERIDO	REVISÃO	DATA
1:1.000				

EM SUBSTituição — TÍTULO: LEVANTAMENTO AEROFOTOGRAMÉTRICO

SUBSTituído POR — LINHAS EM TRÁPEZO

TRECHO : JÚLIO PRESTES À RIBEIÃO JUNIOR

DESENHO Nº: J P O 1 0 3 0 5 P — PROJETO Nº: 4 4 A B E 1 1 A — ÓRDÃO Nº: 5 0 0 2 5 7 5 — ÓRDÃO Nº: 2 A 249

LIG. FOLHA 006