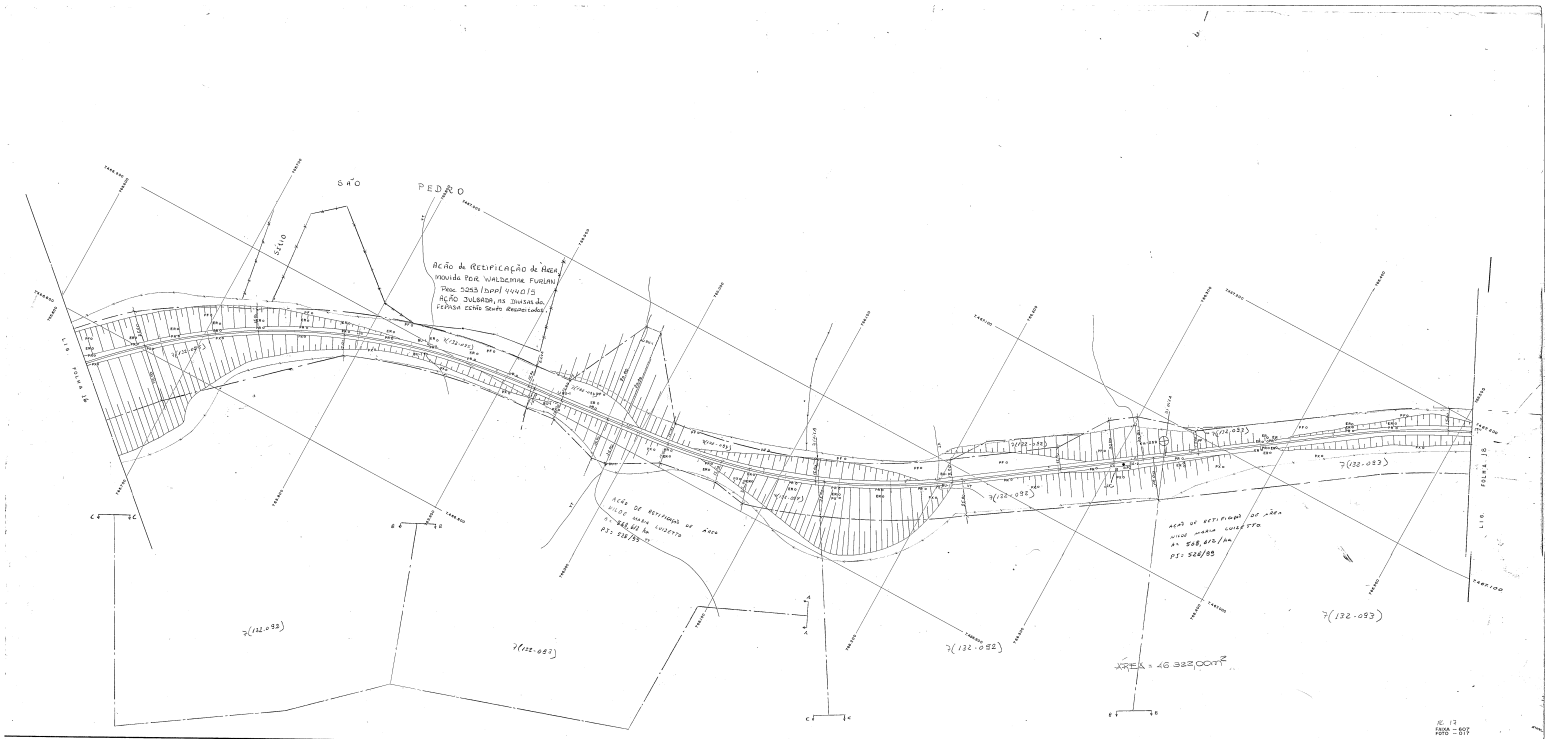

ARTICULAÇÃO DE FOLHAS

Revisão	Modificações	Data	Escala	Título	Data

CONSÓRCIO TERRAMETRO - AEROFOTO

CARLOS A. DE A. NASCIMENTO
CREA 4(PR)-0 - 0 - 4P 14.0.0.0

DATA: 08/05/92

FEPASA FERROVIA PAULISTA S.A.
DEPARTAMENTO DE PATRIMÔNIO
DIVISÃO DE CONSTRUÇÃO MODULARES

ESCALA	DESENHO	IDENTIFICAÇÃO	REVISÃO	DATA
1:1.000				

EM QUADRÍCULAS

TÍTULO: LEVANTAMENTO AEROFOTOGRAMÉTRICO

LINHAS EM TRÁFEGO

TRECHO : JÚLIO PRESTES À RUBIÃO JUNIOR

SUBSTITUIDO POR

ARQUIVO: J0101087 ABAE1A

MODELO: SOD24T2

4.1 Km 200