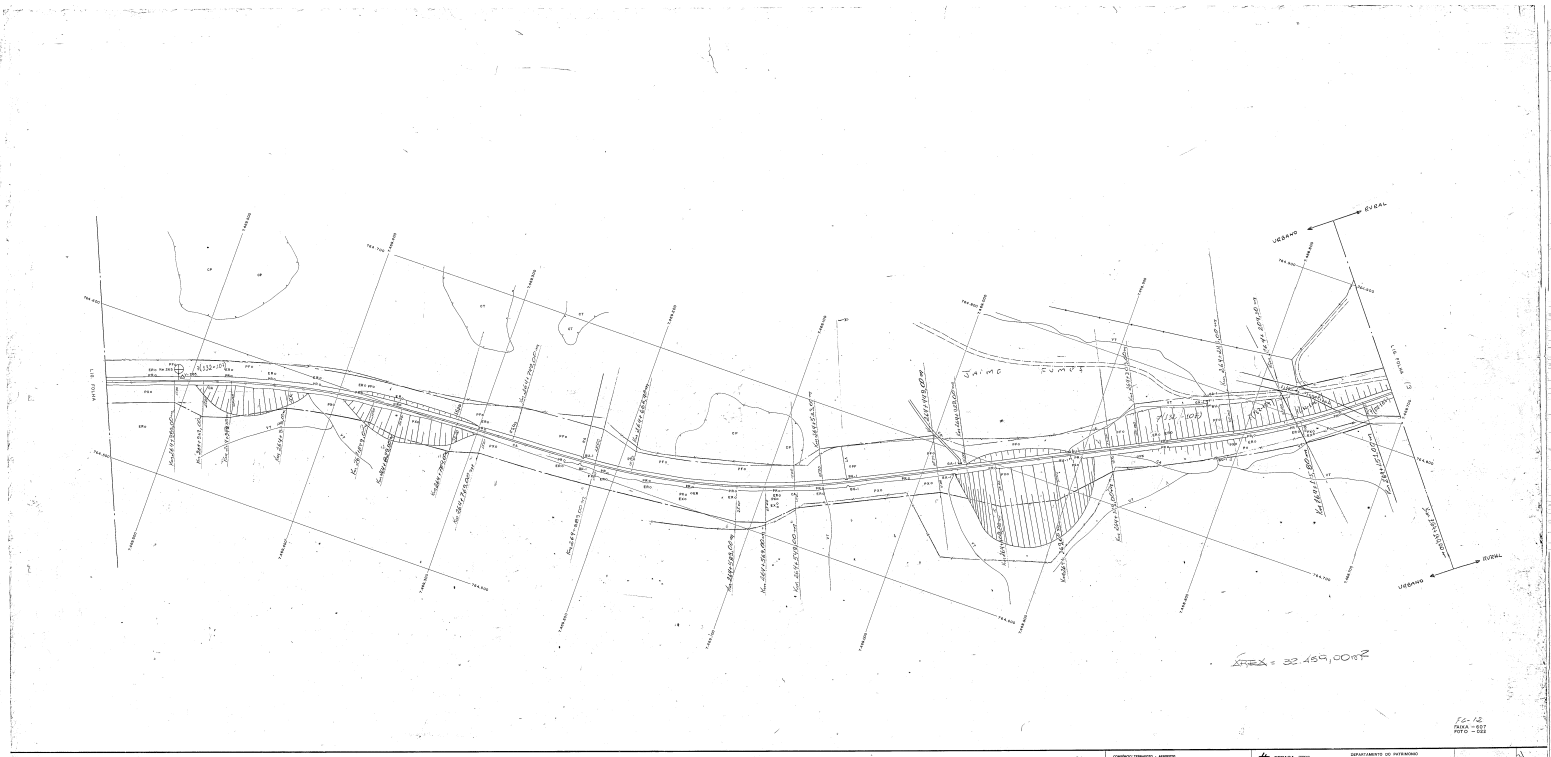

FC-12
FAIXA - 657
FOTO - 592

ARTICULAÇÃO DE FOLHAS

Revisão	Modificações	Data	Desenho	Visto	Data

CONSÓRCIO TEMAPECO - ASMOPTIP

CIRILENA DE A. MARANHÃO
CREA-MG-14.000 - 4ª REGIÃO

MAN-0905-82

Revisões

FEPASA — DEPARTAMENTO DO PATRIMÔNIO
DIVISÃO DE ADMINISTRAÇÃO GERAL

ESCALA	DESENHO	MODIFICAÇÃO	REVISÃO	DATA
1:1.000				

RM MARTELÃO

TÍTULO: LEVANTAMENTO AEROFOTOGRAMÉTRICO
LINHOS "EM" TRAFEGO

SUBMETIDO POR

TRECHO : JULIO PRESTES À RUIÃO JUNIOR

ARQUIVO: J P O J O R O T Z E B A N E T I A S G O Z T Z E

MÓDULO: 1

REVISÃO: 1

1ª SEÇÃO

L16 FOLHA 07