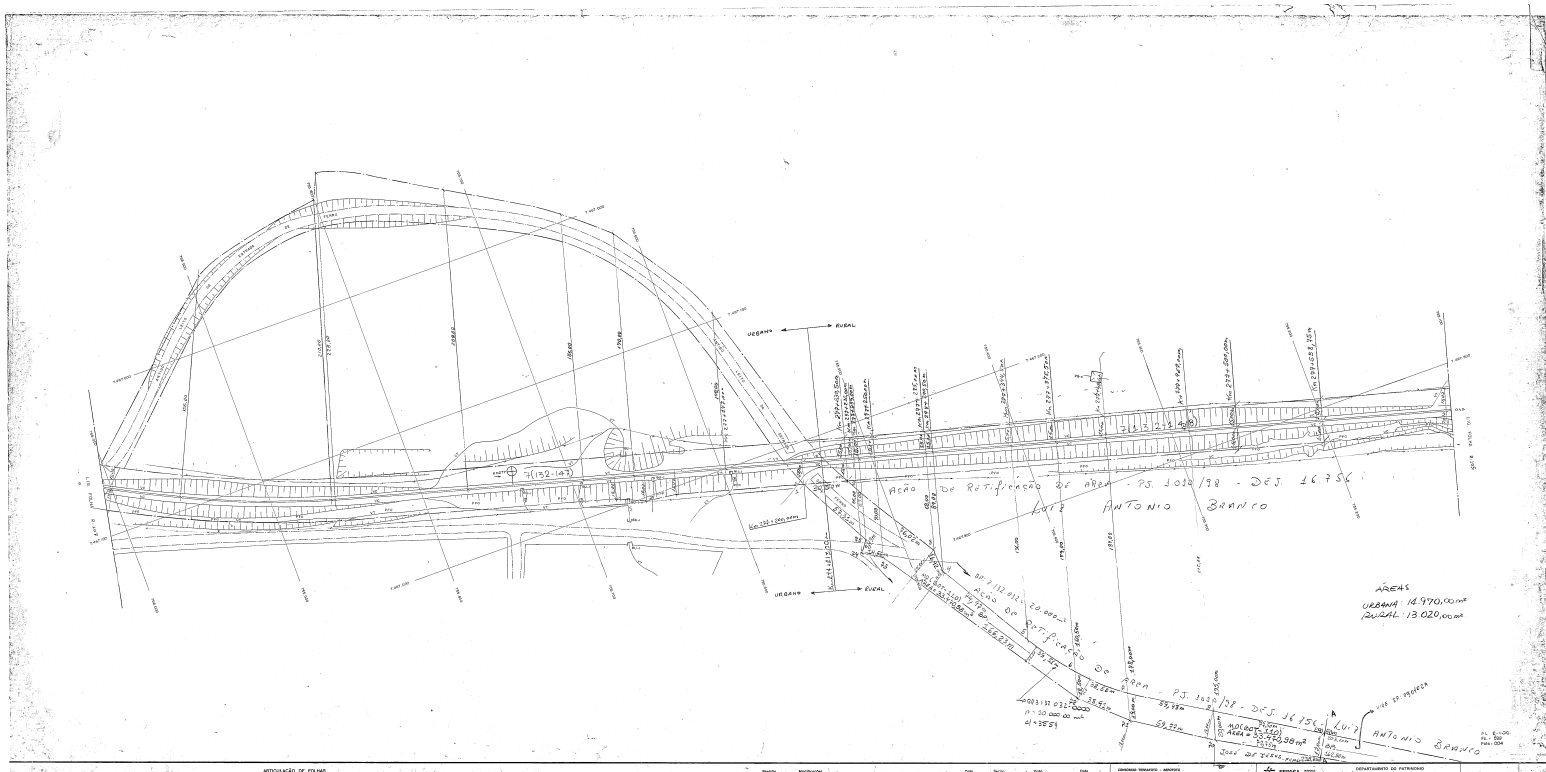
URBANO
RURAL
AÇÃO DE RETIFICAÇÃO DE ÁREA - PS. 1032/78 - DES. 1675L
LUIZ ANTONIO BRANCO
ÁREAS
URBANA 14.970,00 m²
RURAL 13.020,00 m²
AÇÃO DE RETIFICAÇÃO DE ÁREA
PS. 1032/78 - DES. 1675L
LUIZ ANTONIO BRANCO
MOLDURA
ÁREA = 53.470,38 m²
53.470
ARTICULAÇÃO DE FOLHAS
PEDRA BRANCA
Revisão
Modificações
ÁGUA PLUVIAL NA FAIXA DO ACESSO
LOTE TERRAPLAGEM CONTEMPLADO COM A
ÁREA DE LUIZ ANTONIO BRANCO E
PEDRA BRANCA
Data
Visto
Aprovado
Chefe
CONSÓRCIO TERRAFERO - ARCOFER
GABIA A DE A. NARANJO
ORA Nº 0466 / D - Nº 16200
Data: 9.9.82
PENASA
1:1.000
Nº CONTRATO
TITULO
LEVANTAMENTO AEROFOTOGRAMÉTRICO
LINHAS EM TRAPÉZIO
TRECHO: RUBIÃO JUNIOR À BAURU
DEPARTAMENTO DE PATRIMÔNIO
DIVISÃO DE ADMINISTRAÇÃO IMOBILIÁRIA
Nº 277