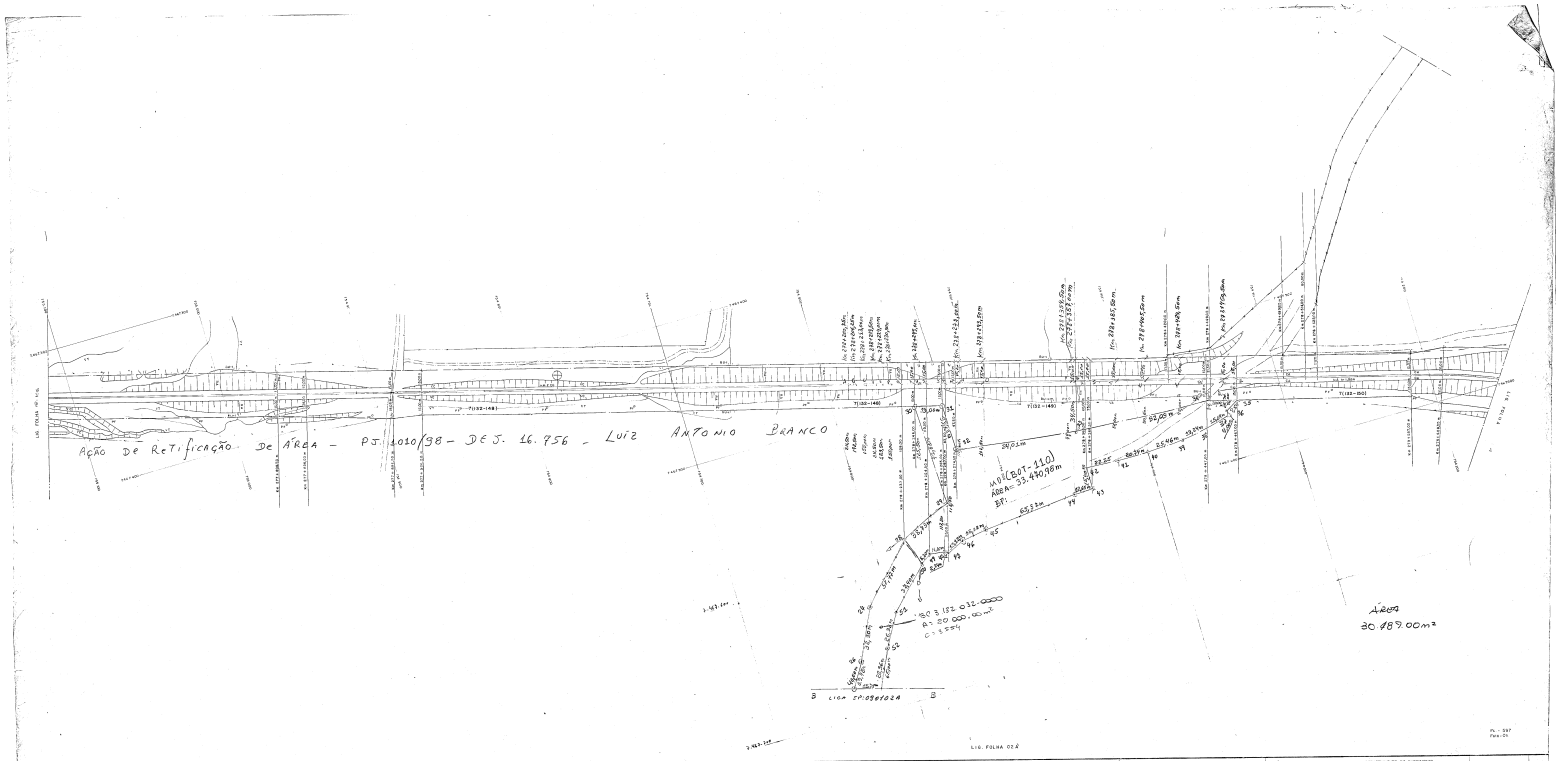

ARTICULAÇÃO DE FOLHAS

Fls 500	NOMENCLATURA: ÁREA PARCIAL DA FAIXA DE DOMÍNIO SOLTA FERROVIÁRIA, CONFRONTANDO COM A PROPRIEDADE DE LUIZ ANTONIO BRANCO = 10.989,00m²	Data	Escala	—	Folha	Data

CONCESSÃO FERROVIA PAULISTA - NOROESTE

DATA: 9/8/82

FERPASA — DEPARTAMENTO DE FERROVIAS — DIVISÃO DE ORGANIZAÇÃO FERROVIÁRIA

CONCÍLIA	DESENHO	DESENHADO	VERIFICADO	DATA
1:1.000				

DE MARTINS — FERPASA

LEVANTAMENTO AEROFOTOGRAMÉTRICO

LINHAS EM TRAÇEGO

TRECHO: RUBIÃO JÚNIOR À BAURU

ASSINATURA: CAD

DESENHO: J P N I O C E S E C E I A C O S E C A I

CAM 276