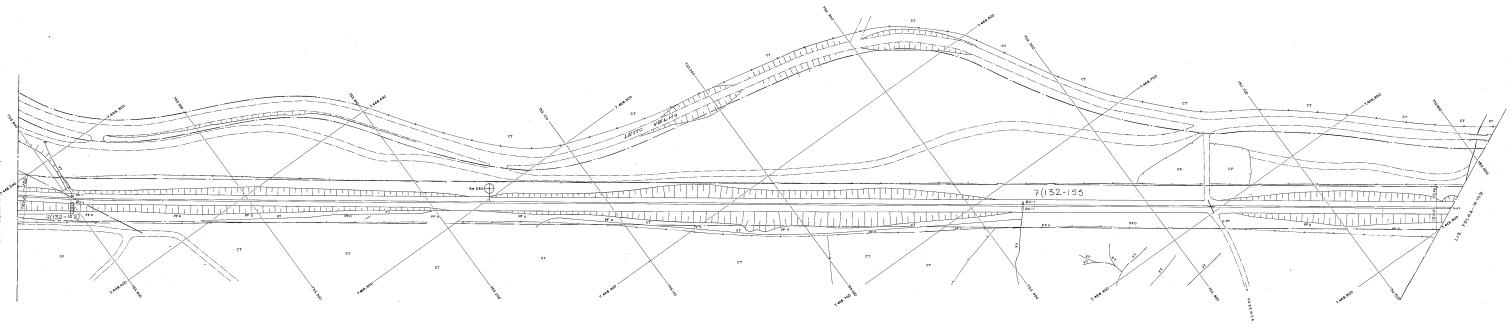

Pr. 6-163
Fl. 1-03
Folha 3-04

ARTICULAÇÃO DE FOLHAS

Portão	Bind/Complex	Data	Desenh	Visto	Data

CONSÓRCIO TERRAMOTO - AEROFOTO

CIRCULO 1 DE 4 DEPARTAMENTO
OBRA DE ARTE CIA - 2ª FASE

DATA: 9 - 5 - 82

FEPASA Ferrovia Paulista S.A.

DEPARTAMENTO DO PATRIMÔNIO
DIVISÃO DE ORGANIZAÇÃO MORADIA

ESCALA	DESENHO	IDENTIFICAÇÃO	REVISÃO	DATA
1:1.000				

Nº PATRIMONIAL

SUBSTITUIDO POR

TÍTULO: LEVANTAMENTO AEROFOTOGRAMÉTRICO

LINHAS EM TRÁFEGO

TRECHO: RUBIÃO JUNIOR À BAURU

PROGRAMA: PDDI | MODULO: 4 | MEMBRO: 1 | MEMBRO: 3

2 Am 250